


План 1 этажа

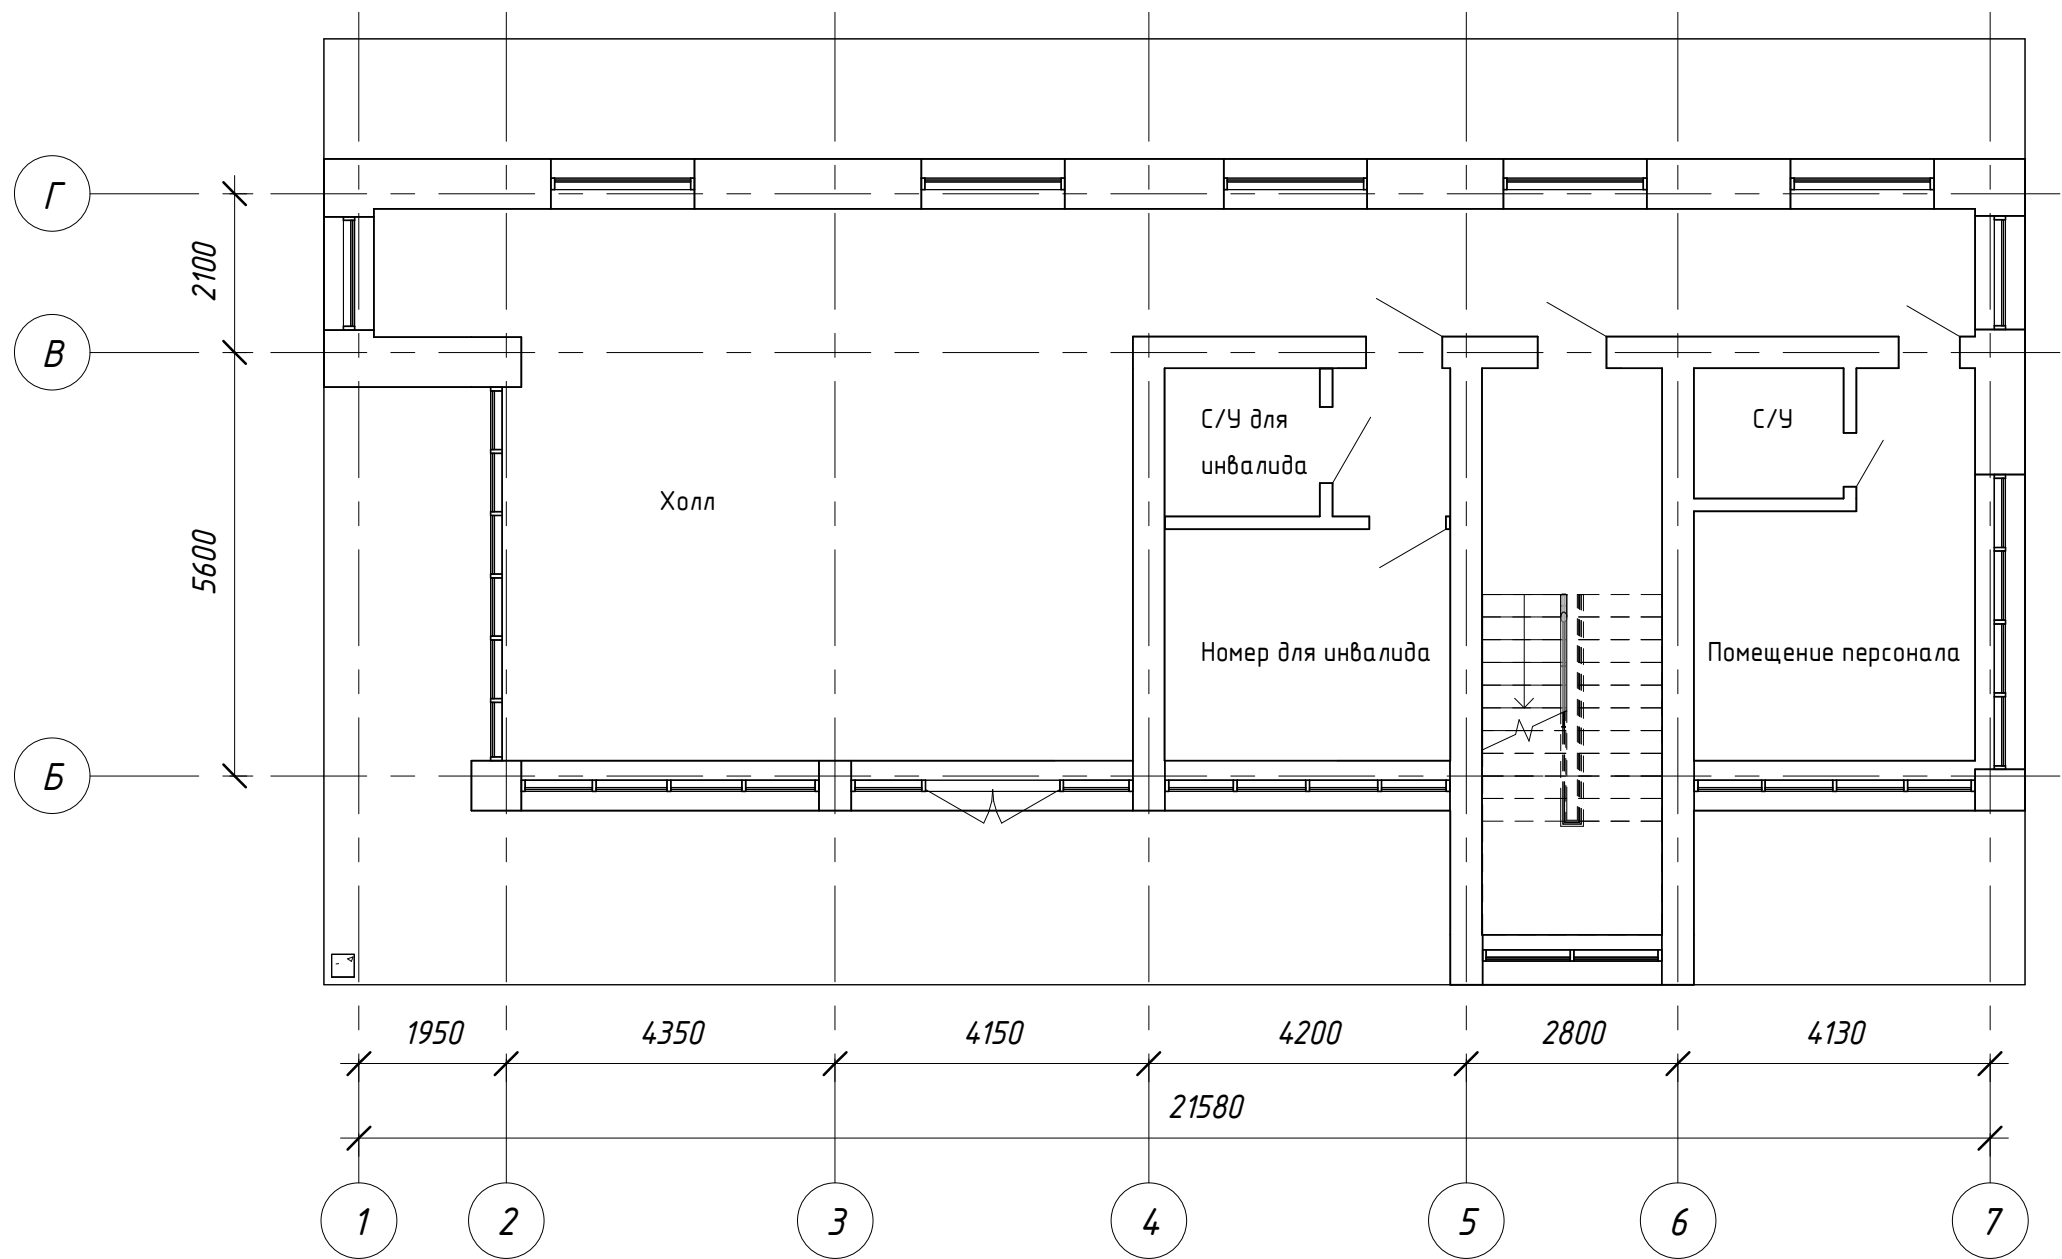

						Олимпиада "BIM-STARs"		
						г. Могилев		
Изм.	Колич.	Лист	№ док.	Подпись	Дата	Гостиница на 14 мест	Стадия	Лист
Выполнил	Фамилия						У	1
						План 1 этажа	Учебное заведение	