Модуль 1

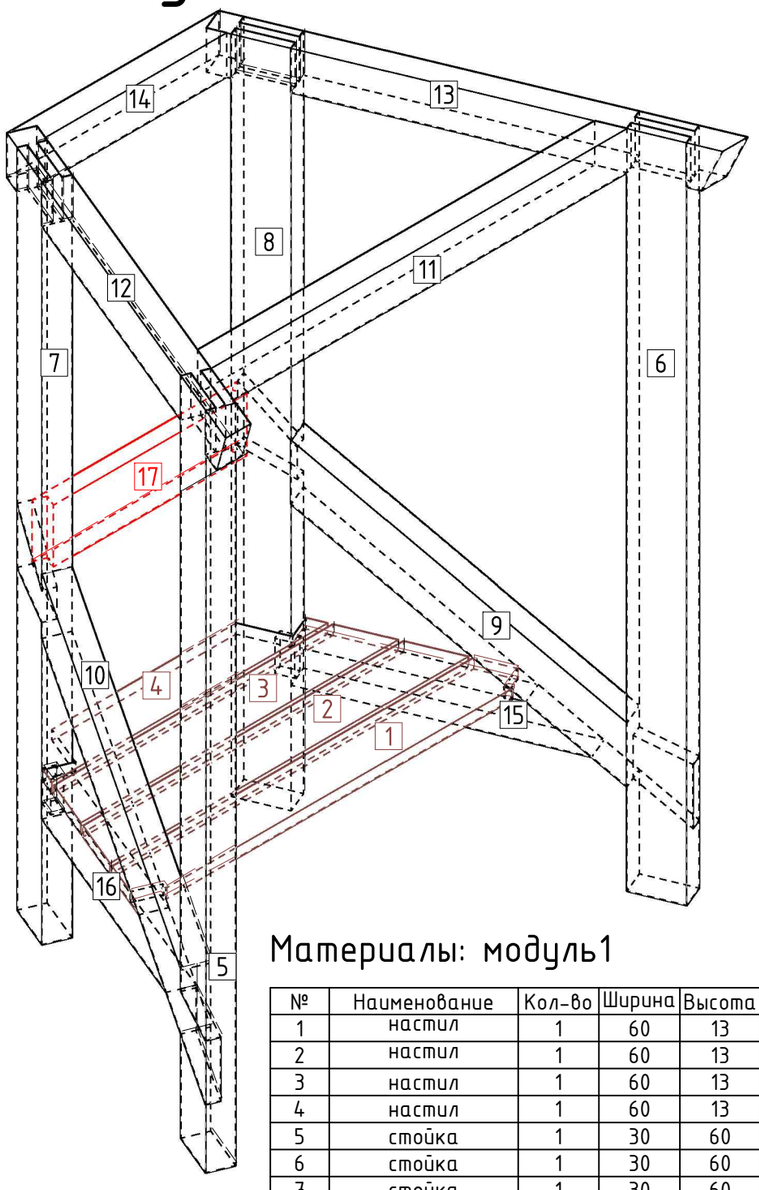

Вид А

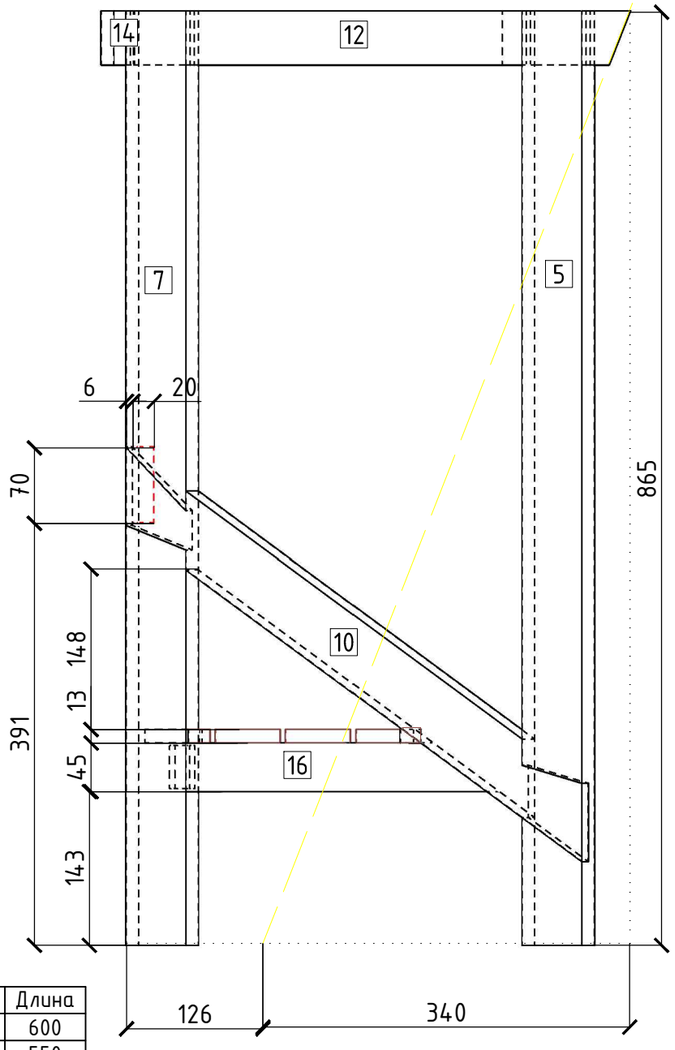

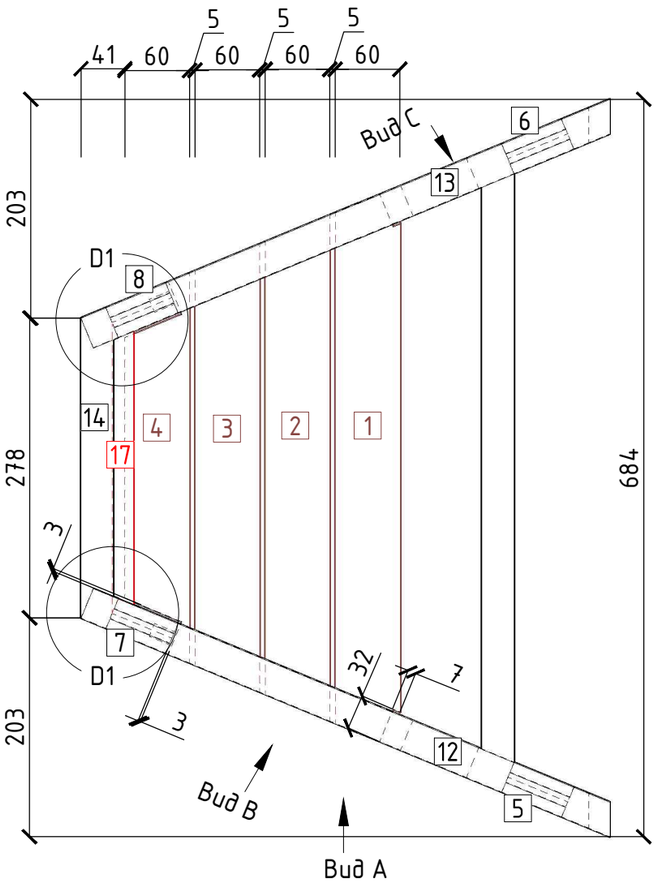

Узел D1 1:4

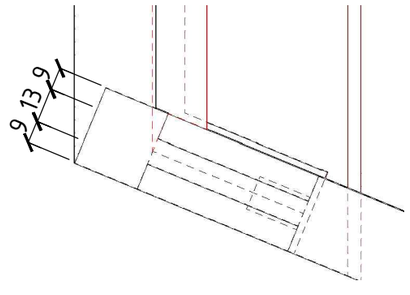

Материалы: модуль1

№	Наименование	Кол-во	Ширина	Высота	Длина
1	настил	1	60	13	600
2	настил	1	60	13	550
3	настил	1	60	13	500
4	настил	1	60	13	450
5	стойка	1	30	60	900
6	стойка	1	30	60	900
7	стойка	1	30	60	900
8	стойка	1	30	60	900
9	брус	1	30	60	700
10	брус	1	30	60	700
11	брус	1	30	50	700
12	брус	1	30	50	650
13	брус	1	30	50	650
14	брус	1	30	50	350
15	брусок	1	30	45	450
16	брусок	1	30	45	450
17	доска	1	20	70	400

Изм.	Кол. уч.	Лист	№ док.	Подп.	Дата

Конкурсное задание для регионального чемпионата WorldSkills Junior по компетенции Плотницкое дело

Стадия	Лист	Листов
	2	4

молодые профессионалы | worldskills Russia