


ВИД А

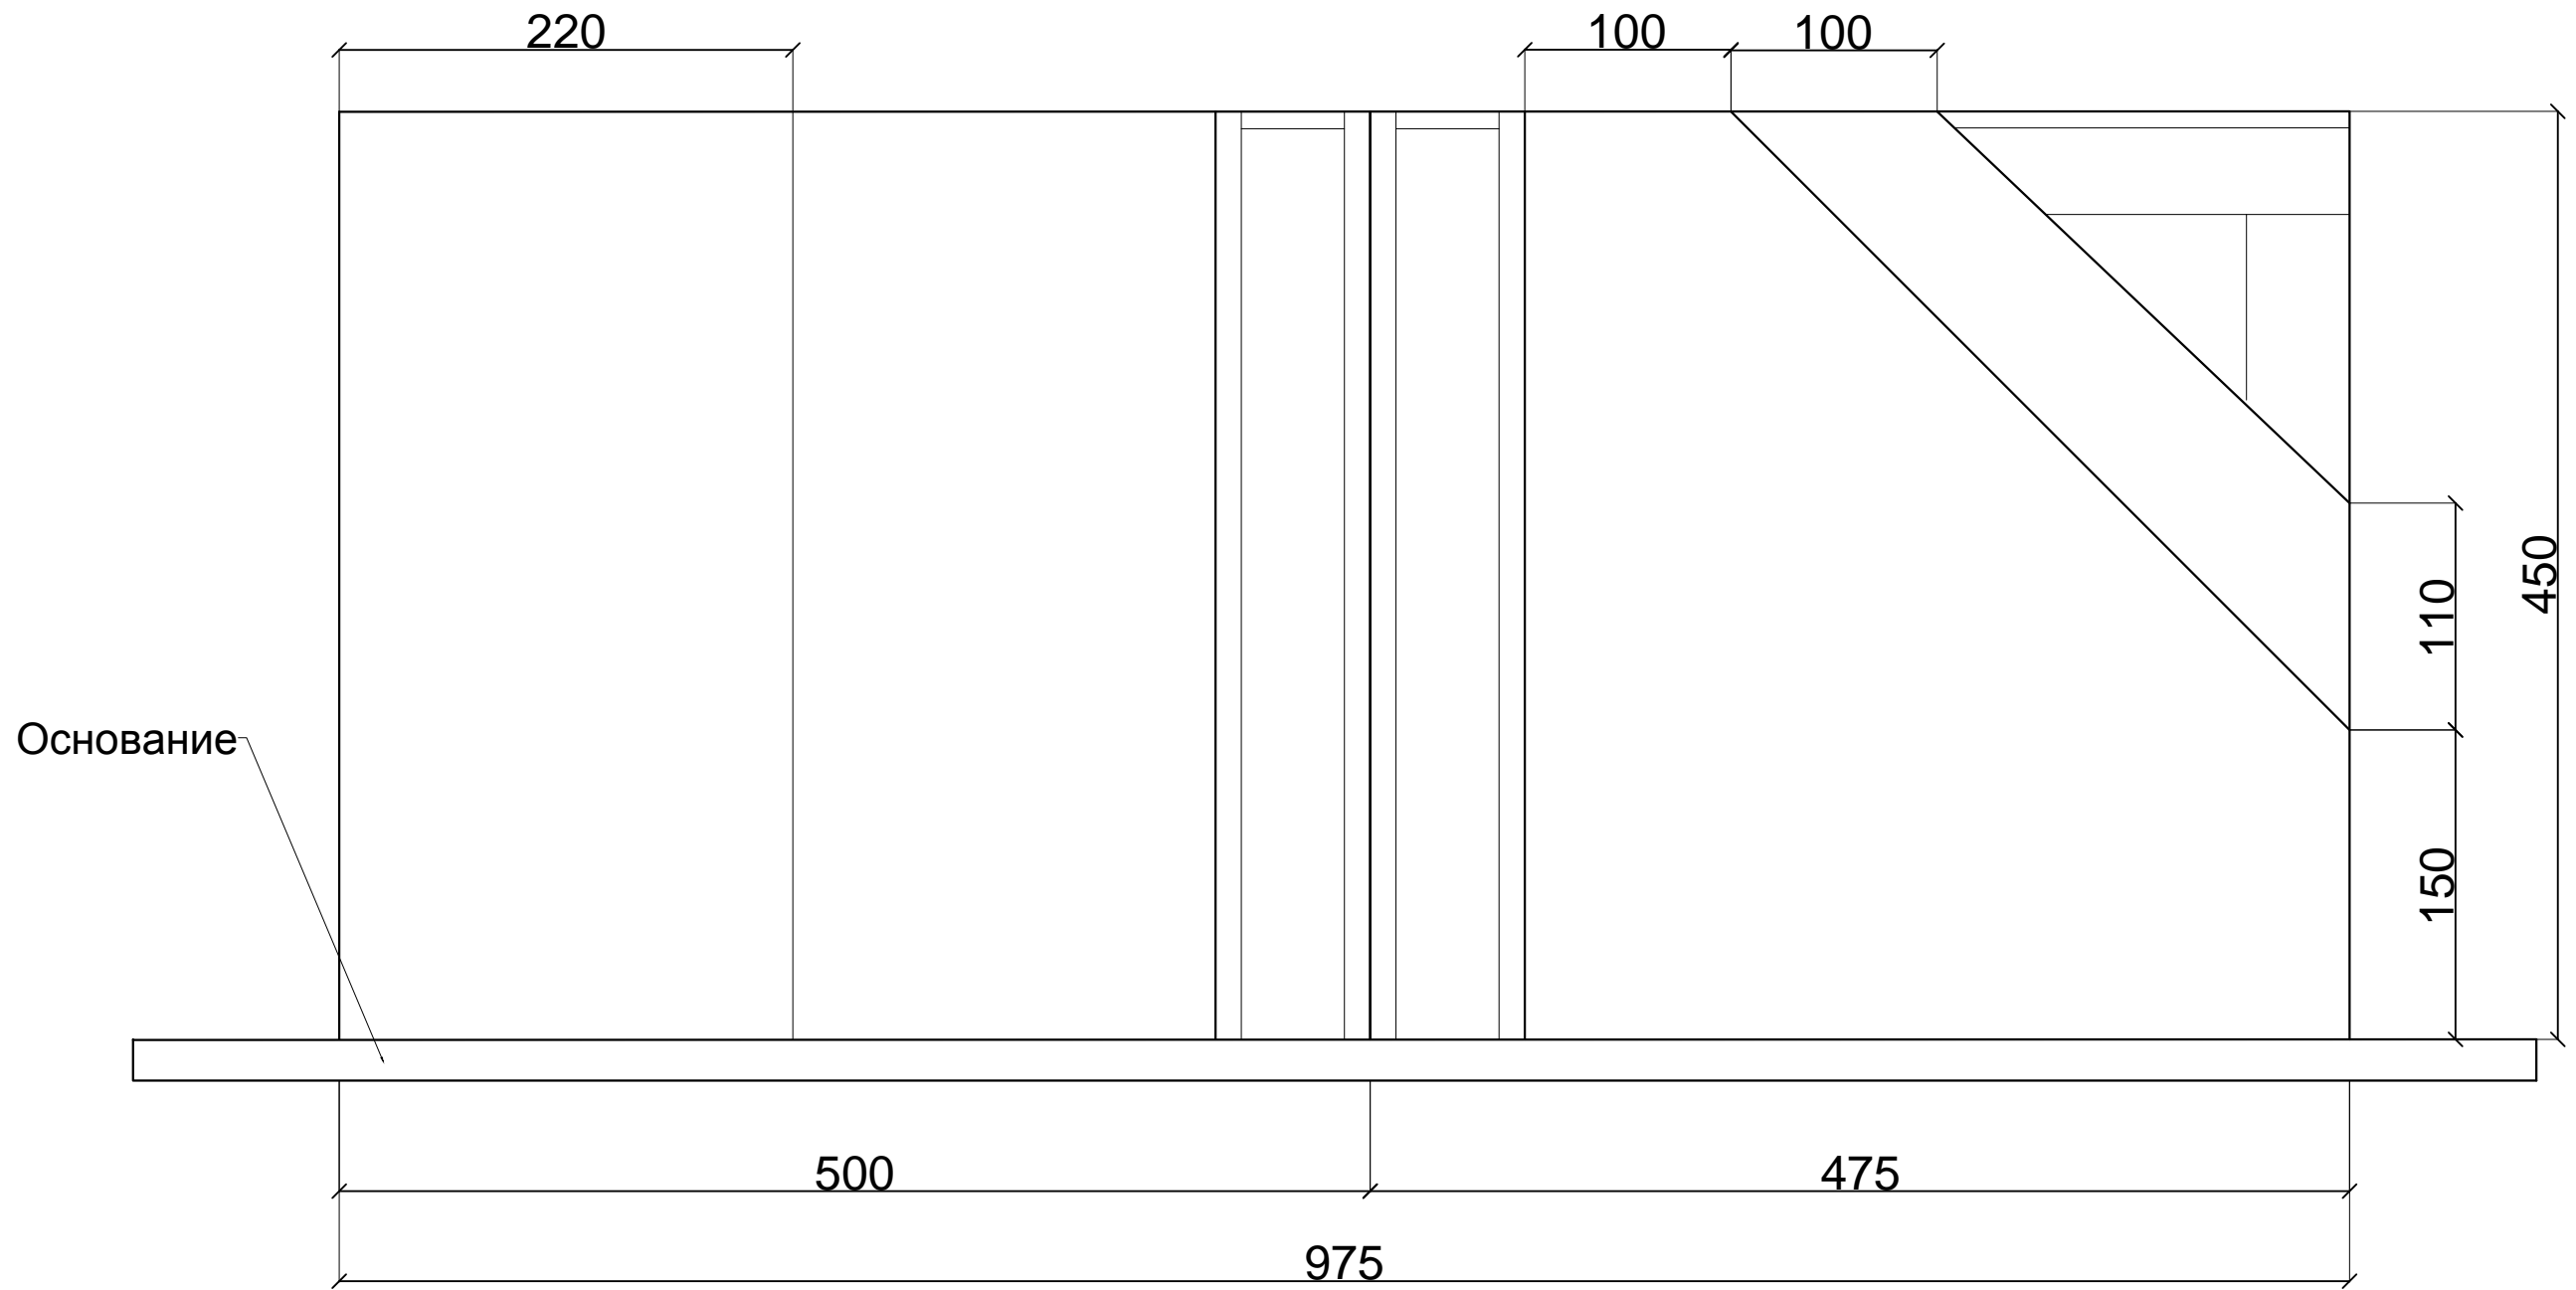

Лист 2
 Стр. 10
 Лист 1
 Лист 2
				21 - Сухое строительство и штукатурные работы		
Изм.	Лист	№ докум.	Подп.	Дата	Конкурсное задание -	
Разраб.	Смирнов Г. И.			12.08.2018	Всероссийского	
Проб.					отборочного чемпионата	
Т.контр.					WSR - 2018	
И.контр.					Лист 2	Листов 6
Утв.	Орлова Е. А.			12.08.2018		