Компетенция 87" реставрация произведений из дерева”
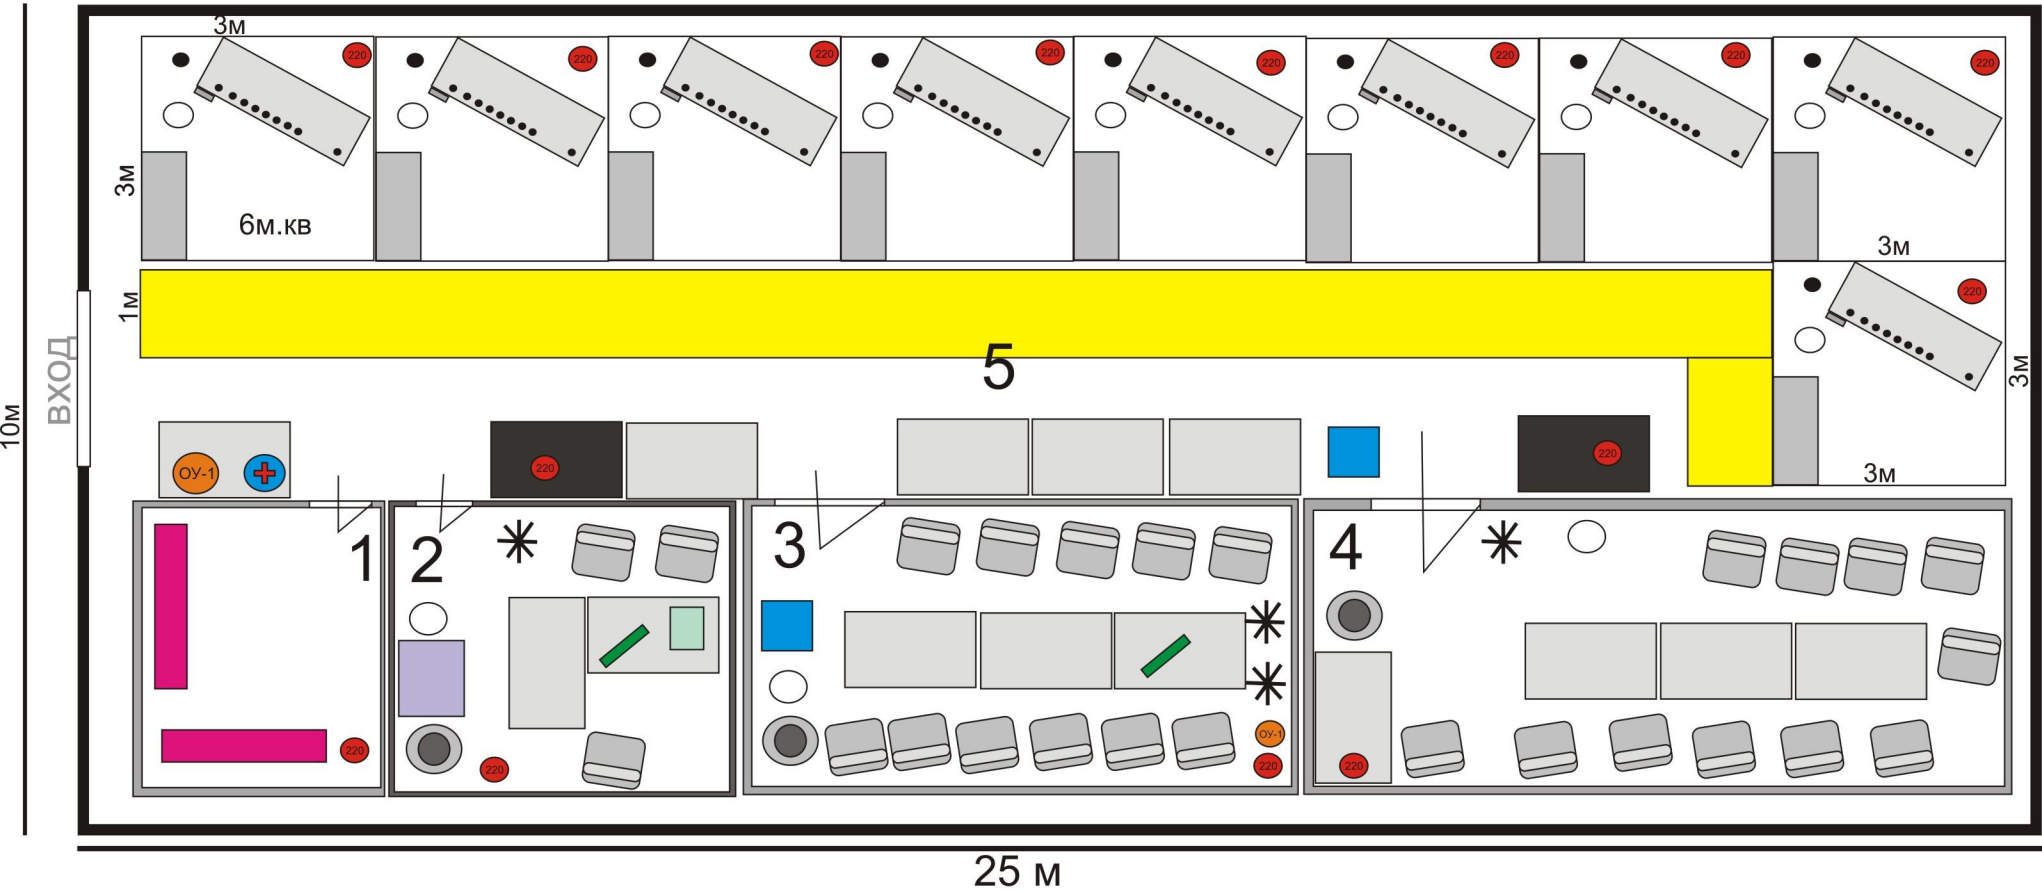
	верстак	1	складское(10м.кв)	ОУ-1	Огнетушитель углекислый
	стол	2	комната глав. эксперта(10м)		аптечка
	стул	3	комната экспертов(20м.кв)	220	розетка
	урна	4	комната участников(15м.кв)		мфу
	стул	5	рабочая площадка(78м.кв)		стеллаж сборный
	кулер		вешалка напольная,		часы настенные
	станок		компьютер, мфу		подставка под мфу