



Спецификация к плите


Марка Поз.	Обозначение	Наименование	Кол.	Примечани е
1ПК	ГОСТ 9561-2016	Плита	1	
		Сборочные единицы		
С-1	ГОСТ 23279-2012	Сетка С-1	1	
С-2	ГОСТ 23279-2012	Сетка С-2	1	
Кр-1	ГОСТ 23279-2012	Каркас Кр-1	6	
		Закладные детали		
МП-1		Монтажная петля	4	
		Материалы		
		Бетон тяжёлый В25	1	н ³

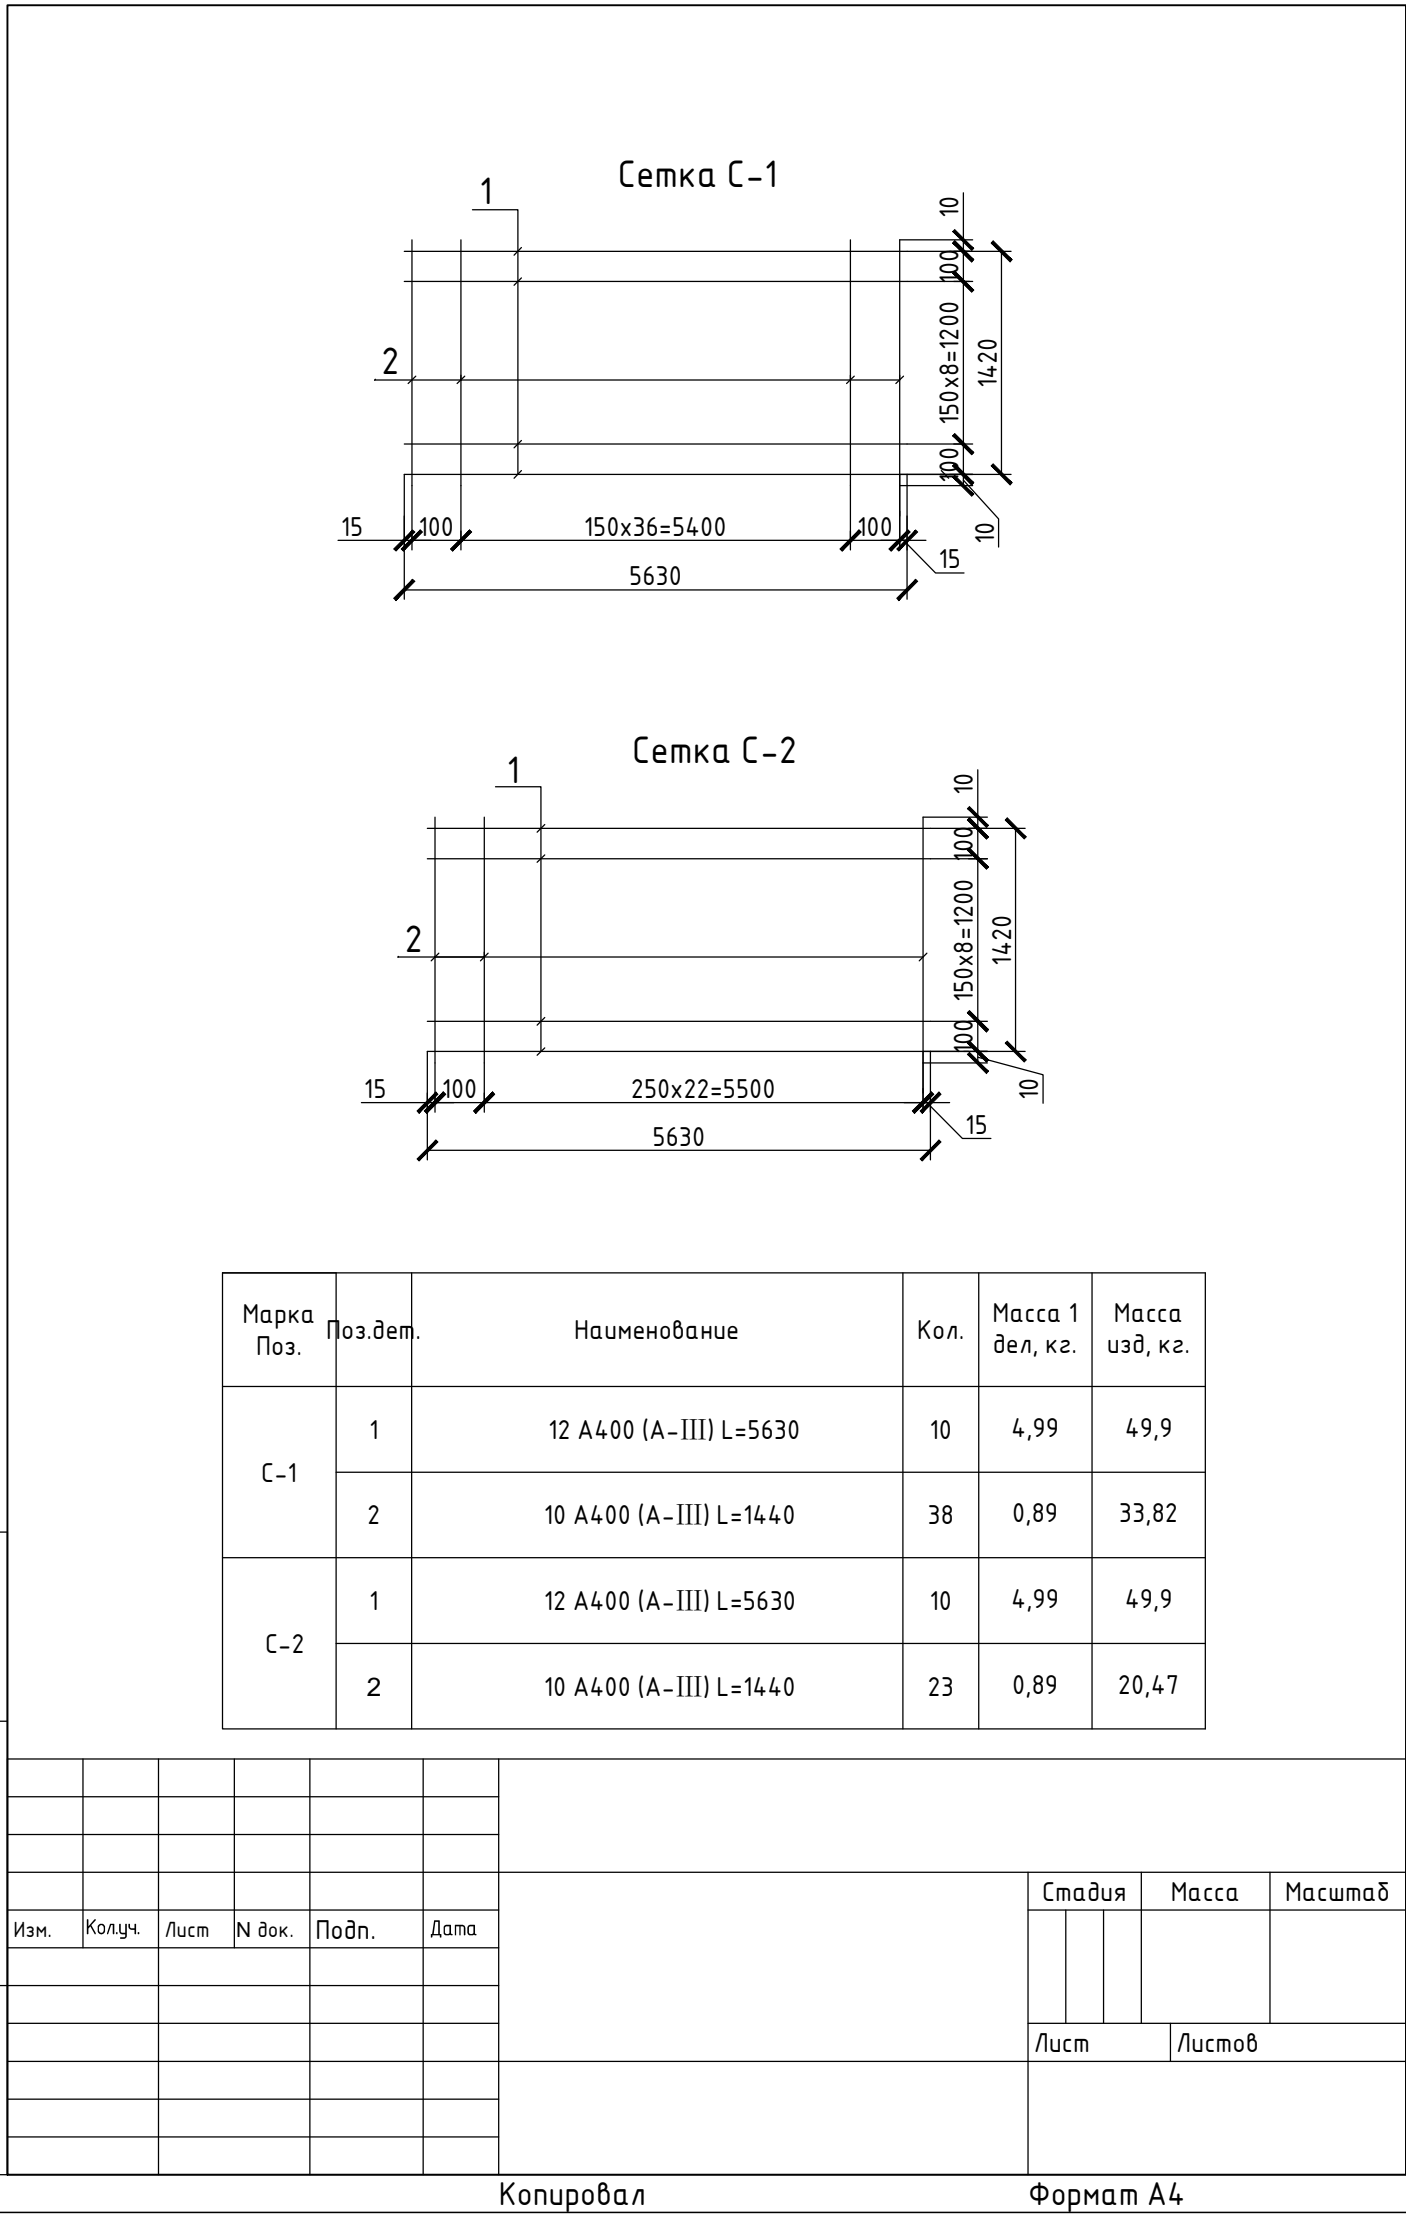


Марка Поз.	Поз.дет.	Наименование	Кол.	Масса 1 дел, кг.	Масса изд, кг.
С-1	1	12 А400 (А-III) L=5630	10	4,99	49,9
	2	10 А400 (А-III) L=1440	38	0,89	33,82
С-2	1	12 А400 (А-III) L=5630	10	4,99	49,9
	2	10 А400 (А-III) L=1440	23	0,89	20,47

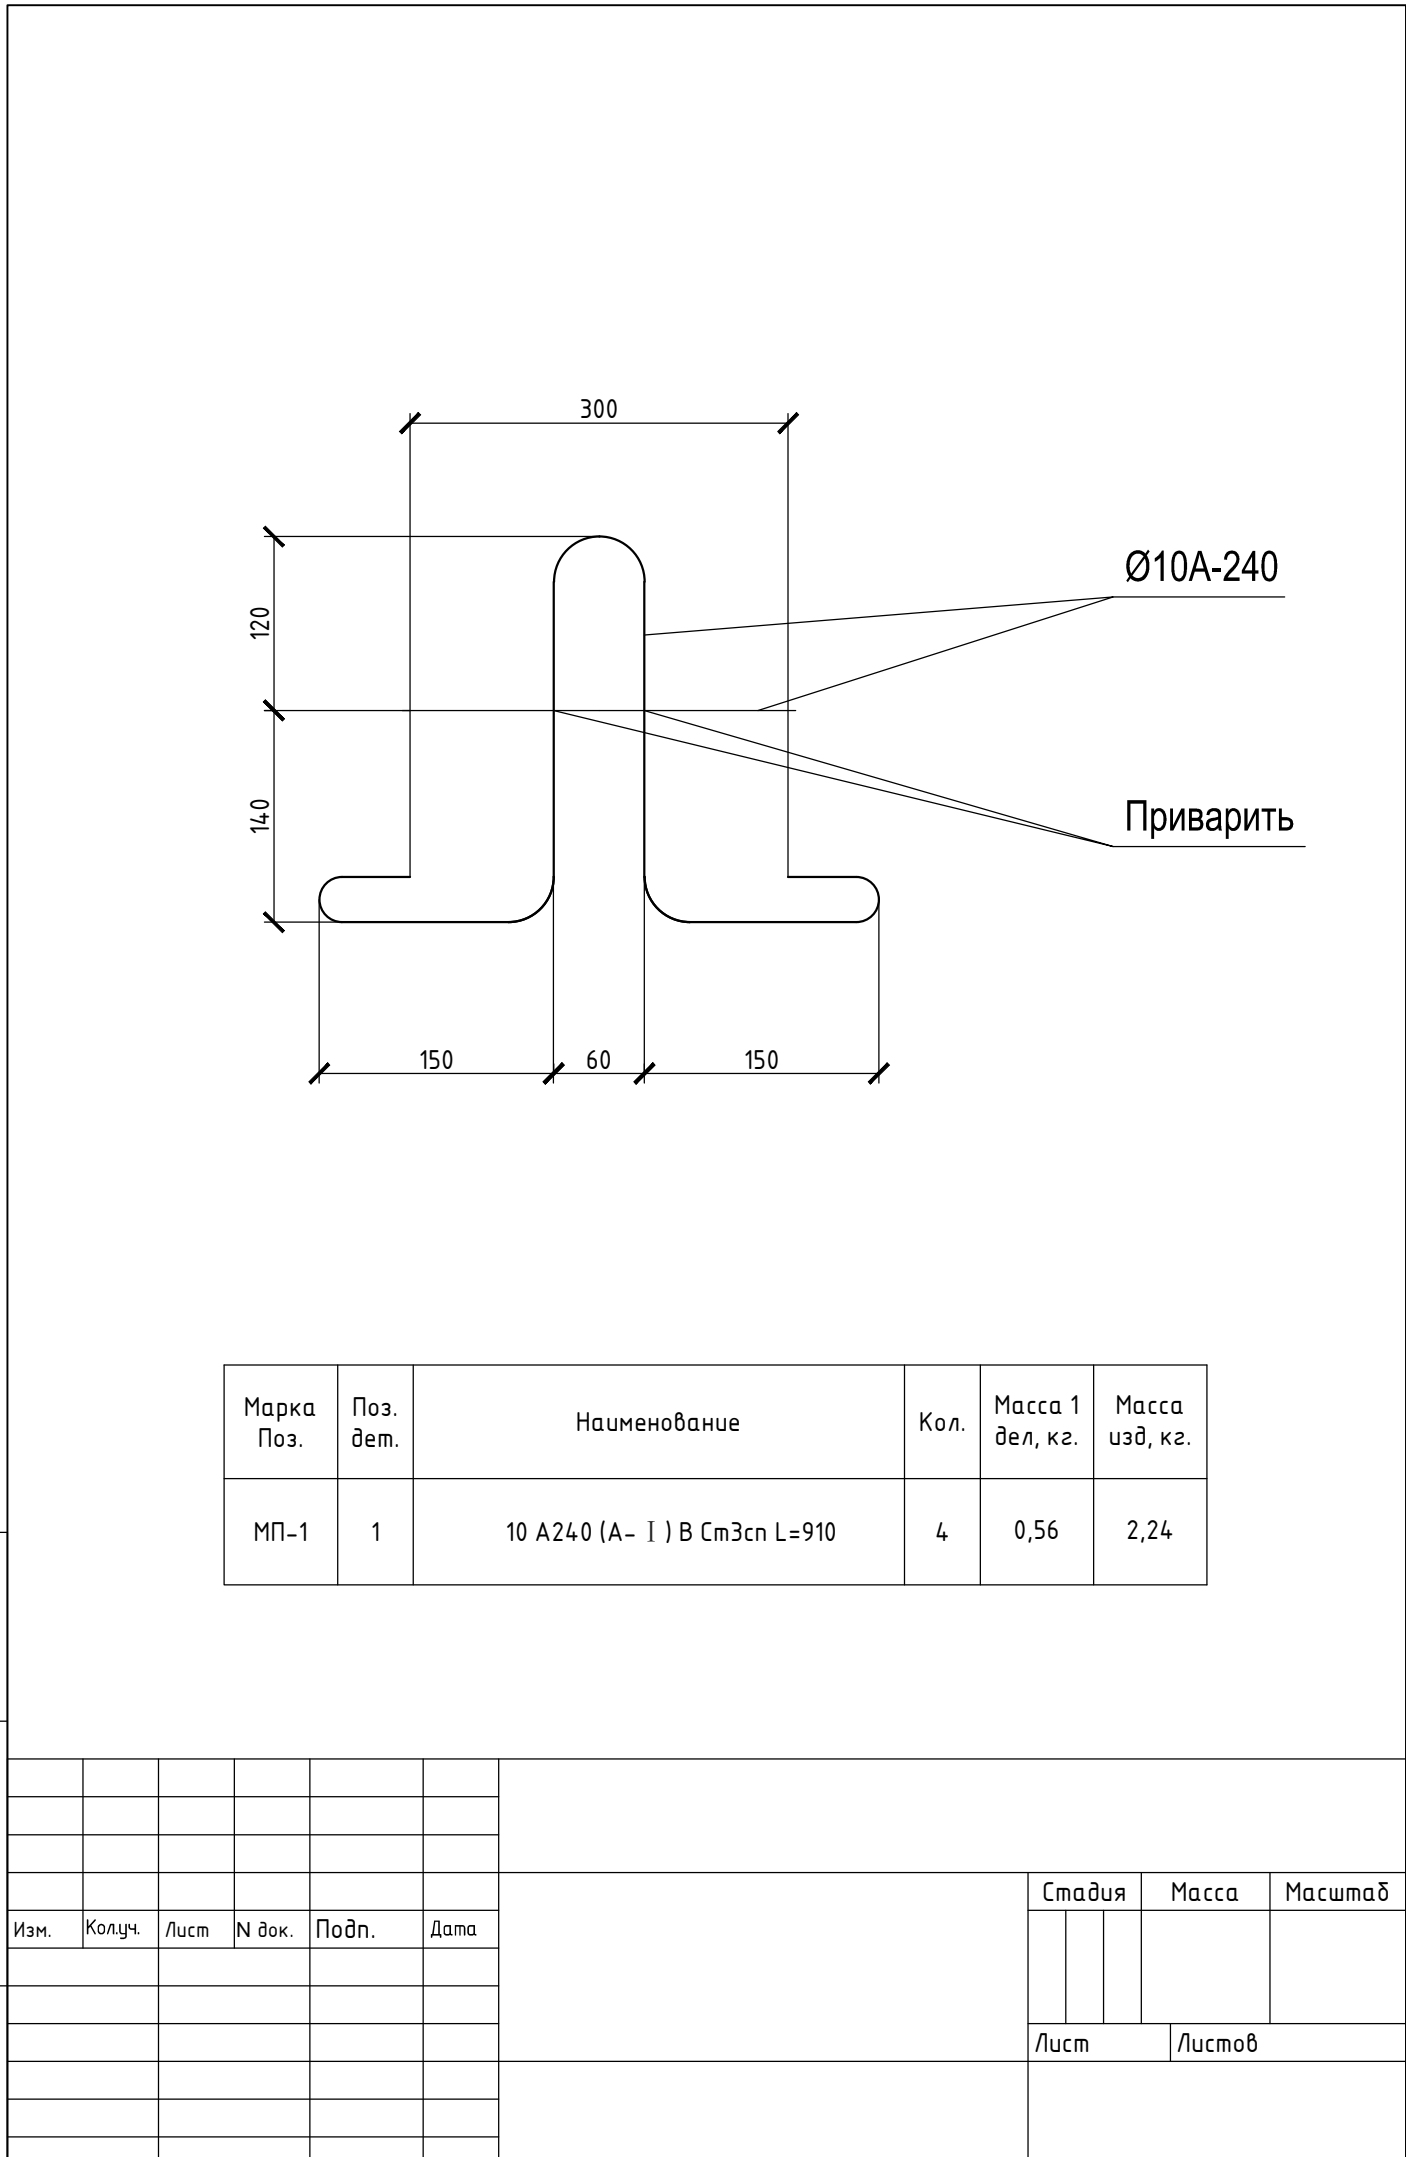

Марка Поз.	Поз.дет.	Наименование	Кол.	Масса 1 дел, кг.	Масса изд, кг.
МП-1	1	10 А240 (А- I) В Ст3сп L=910	4	0,56	2,24

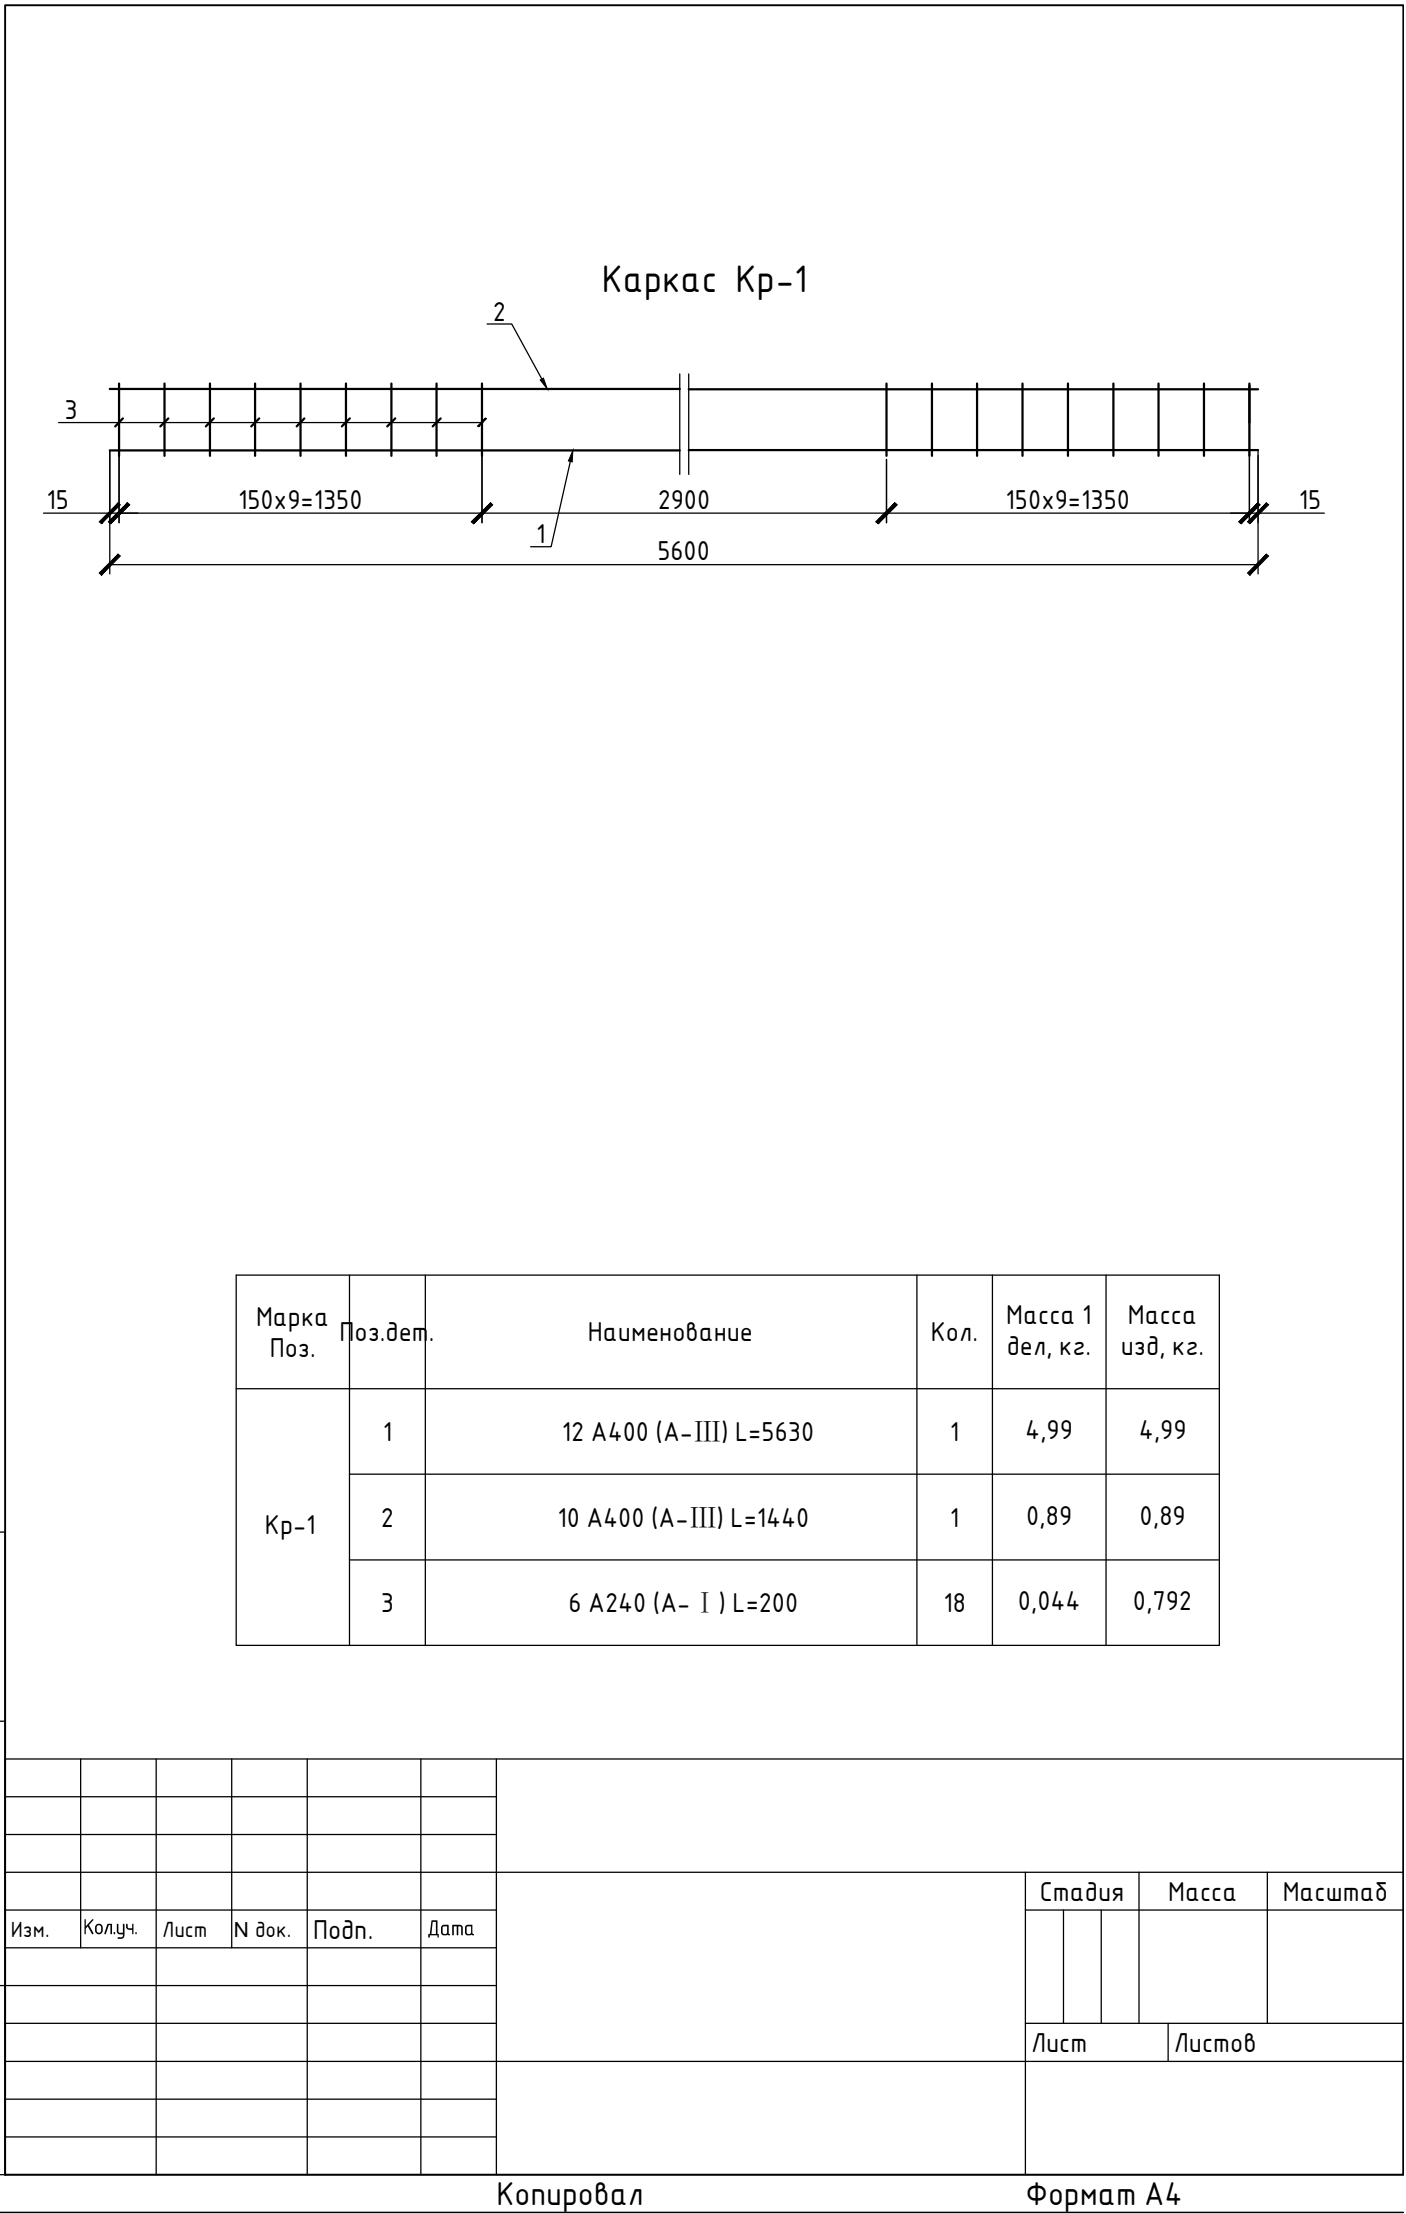

Марка Поз.	Поз.дет.	Наименование	Кол.	Масса 1 дел, кг.	Масса изд, кг.
Кр-1	1	12 А400 (А-III) L=5630	1	4,99	4,99
	2	10 А400 (А-III) L=1440	1	0,89	0,89
	3	6 А240 (А- I) L=200	18	0,044	0,792

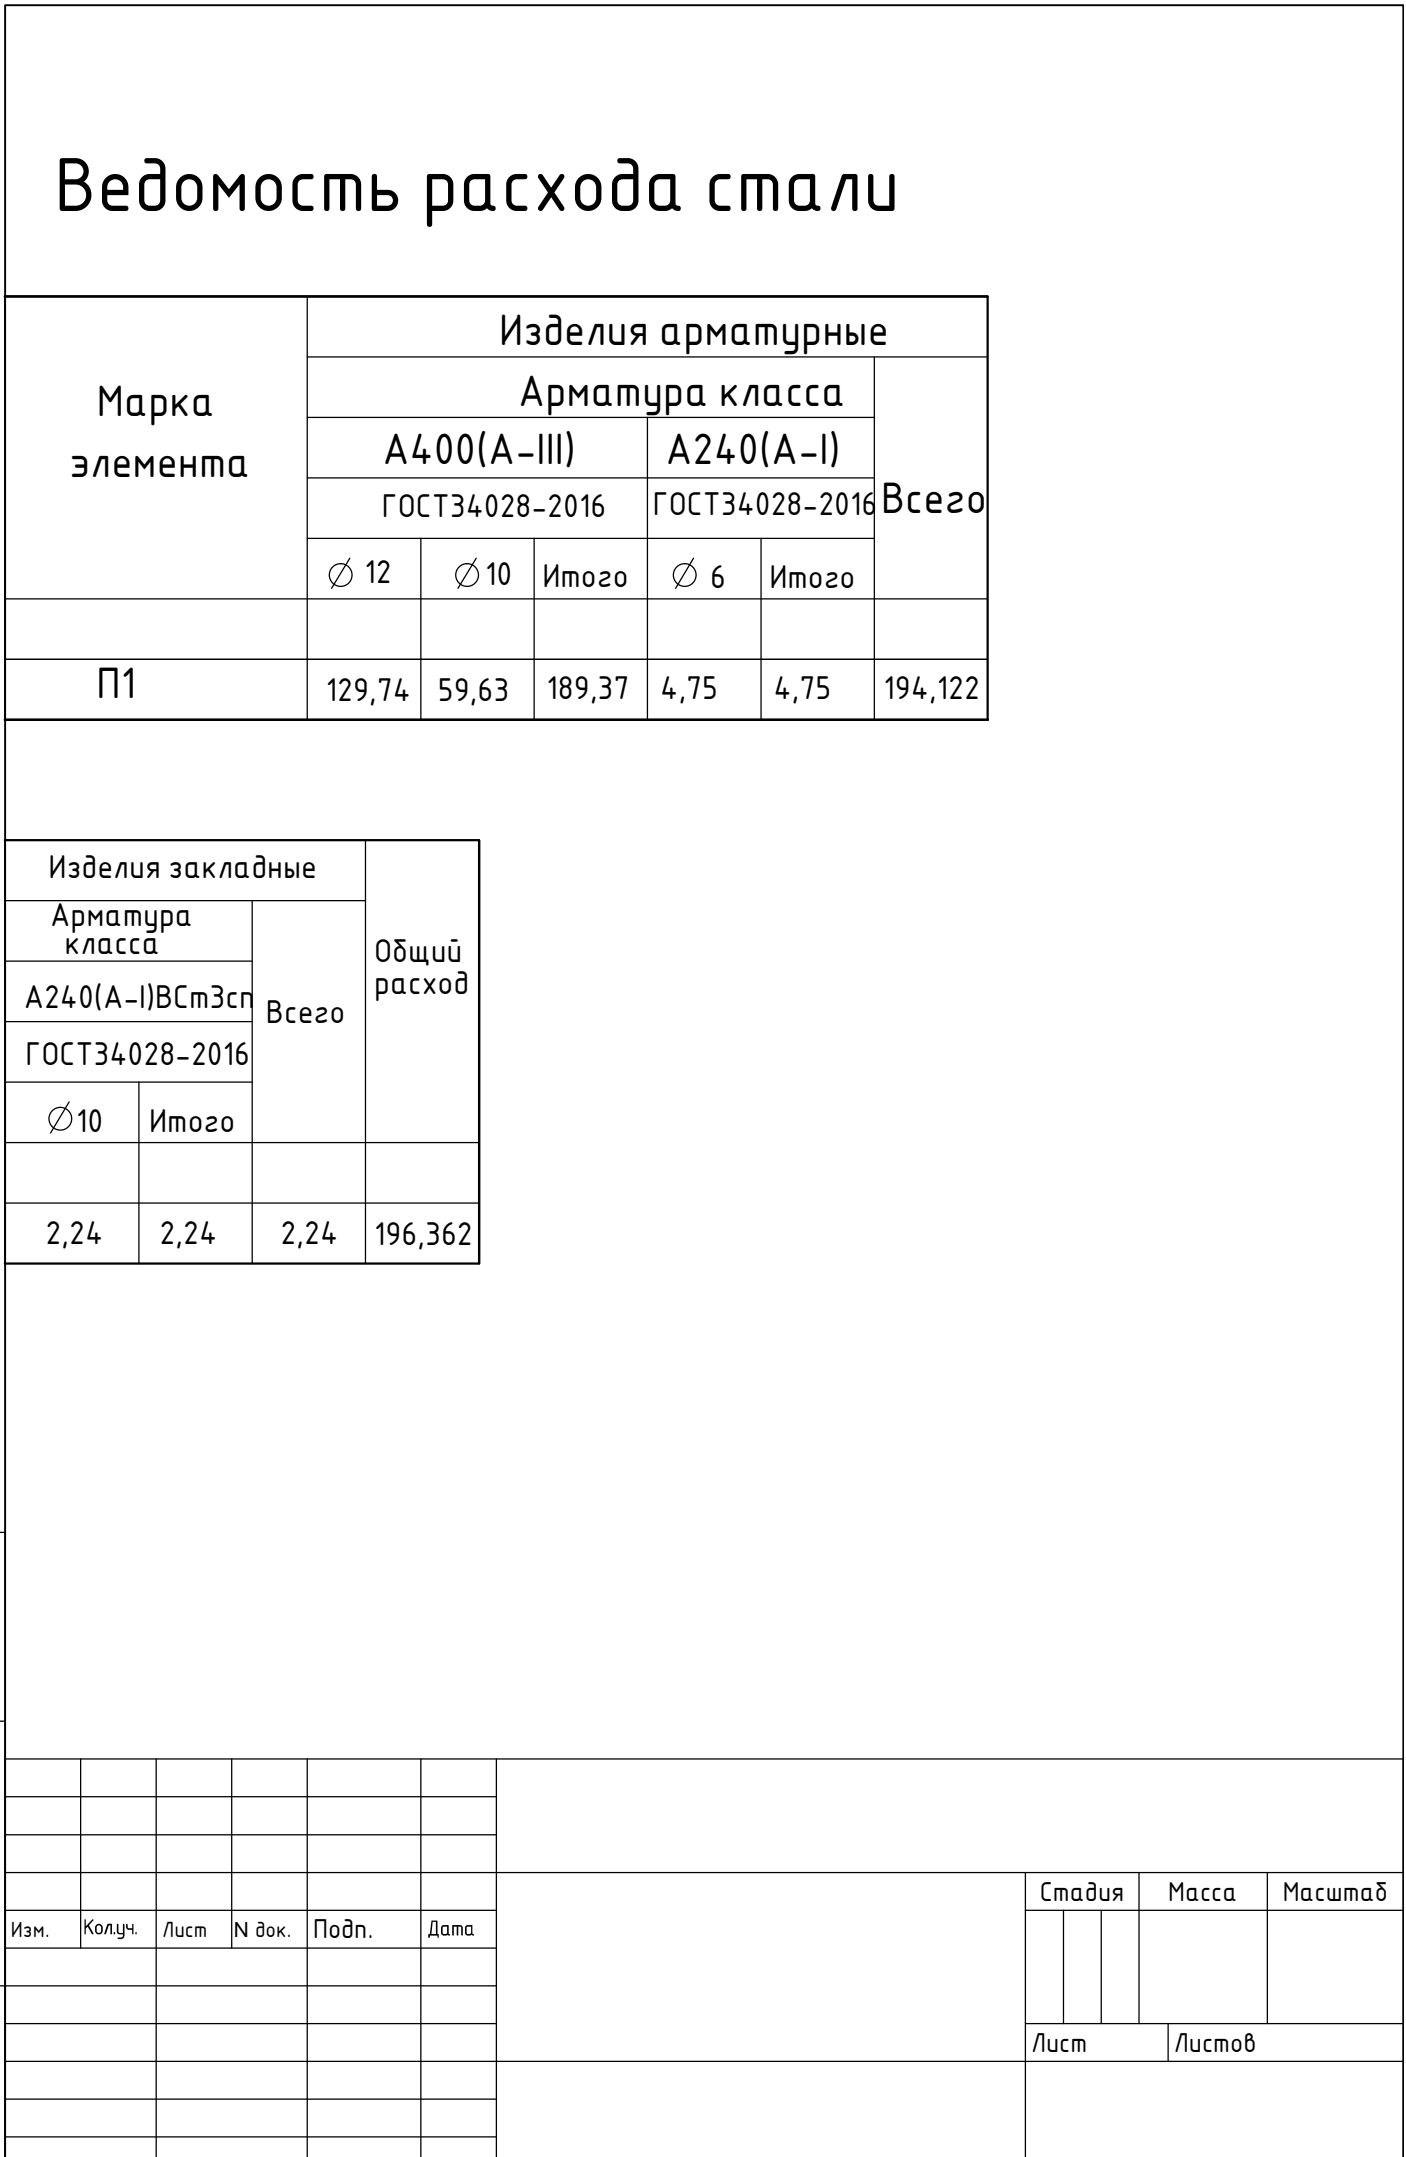

Ведомость расхода стали

Марка элемента	Изделия арматурные					
	Арматура класса					Всего
	А400(А-III)			А240(А-I)		
	ГОСТ34028-2016			ГОСТ34028-2016		
	Ø 12	Ø 10	Итого	Ø 6	Итого	
П1	129,74	59,63	189,37	4,75	4,75	194,122

Изделия закладные				Общий расход
Арматура класса		Всего		
А240(А-I)ВСт3сп				
ГОСТ34028-2016				
Ø10	Итого			
2,24	2,24	2,24	196,362	