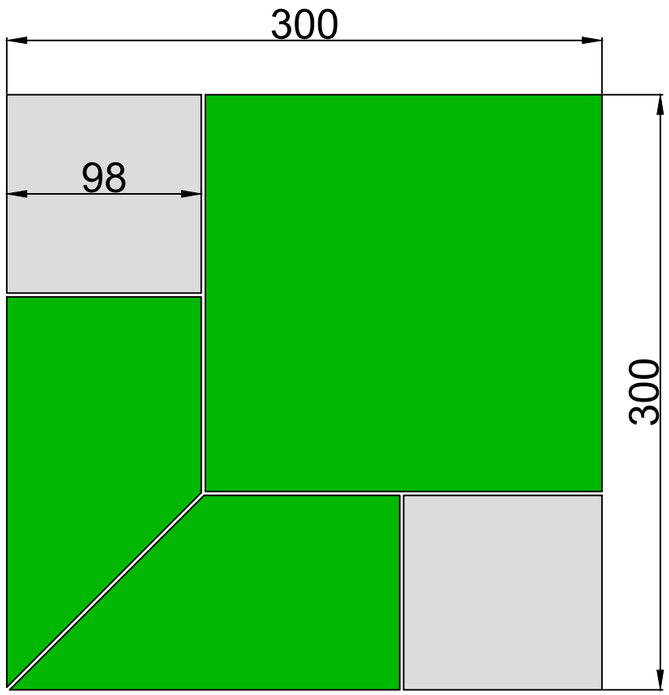

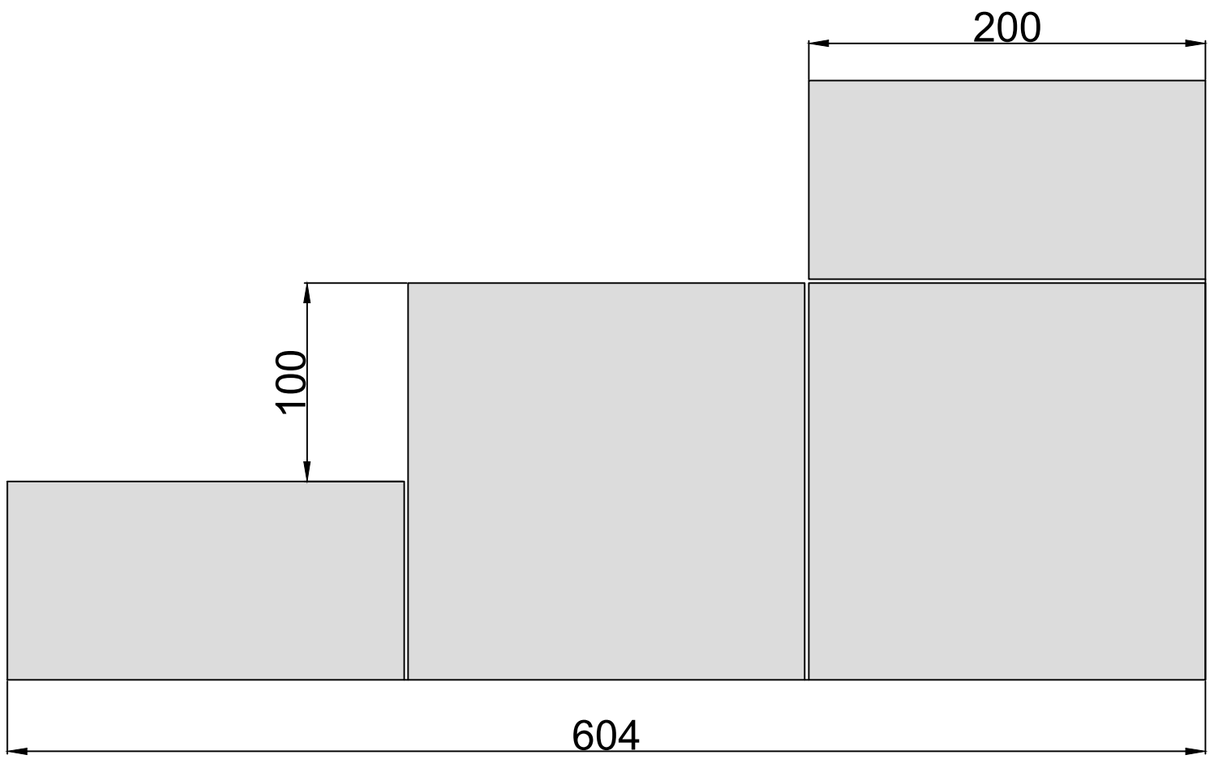

						Модуль А,К		
Изм.	Кол.уч	Лист	№док	Подпись	Дата			
						Облицовка плиткой	Стадия	Лист 4 / Листов 5
						г.Красноярск		