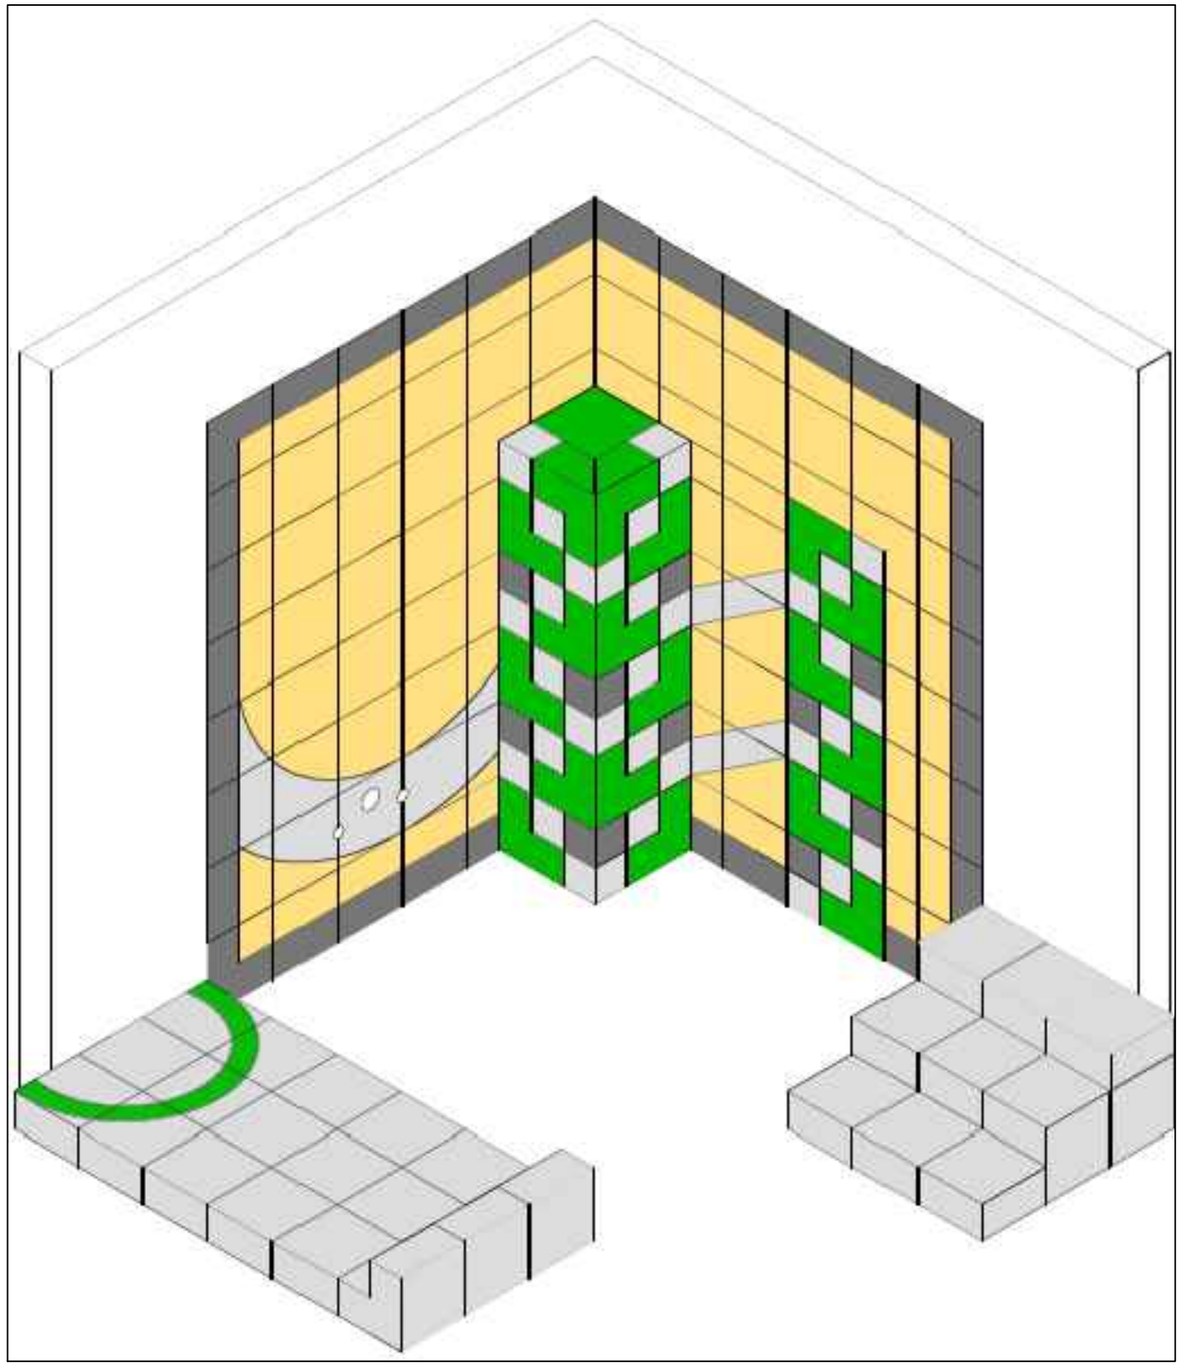

						Общий вид инвариант
Изм.	*Кол.уч*	*Лист*	*№док*	*Подпись*	*Дата*	
						Облицовка плиткой
						г.Красноярск

Стадия	*Лист*	*Листов*
	2	*5*