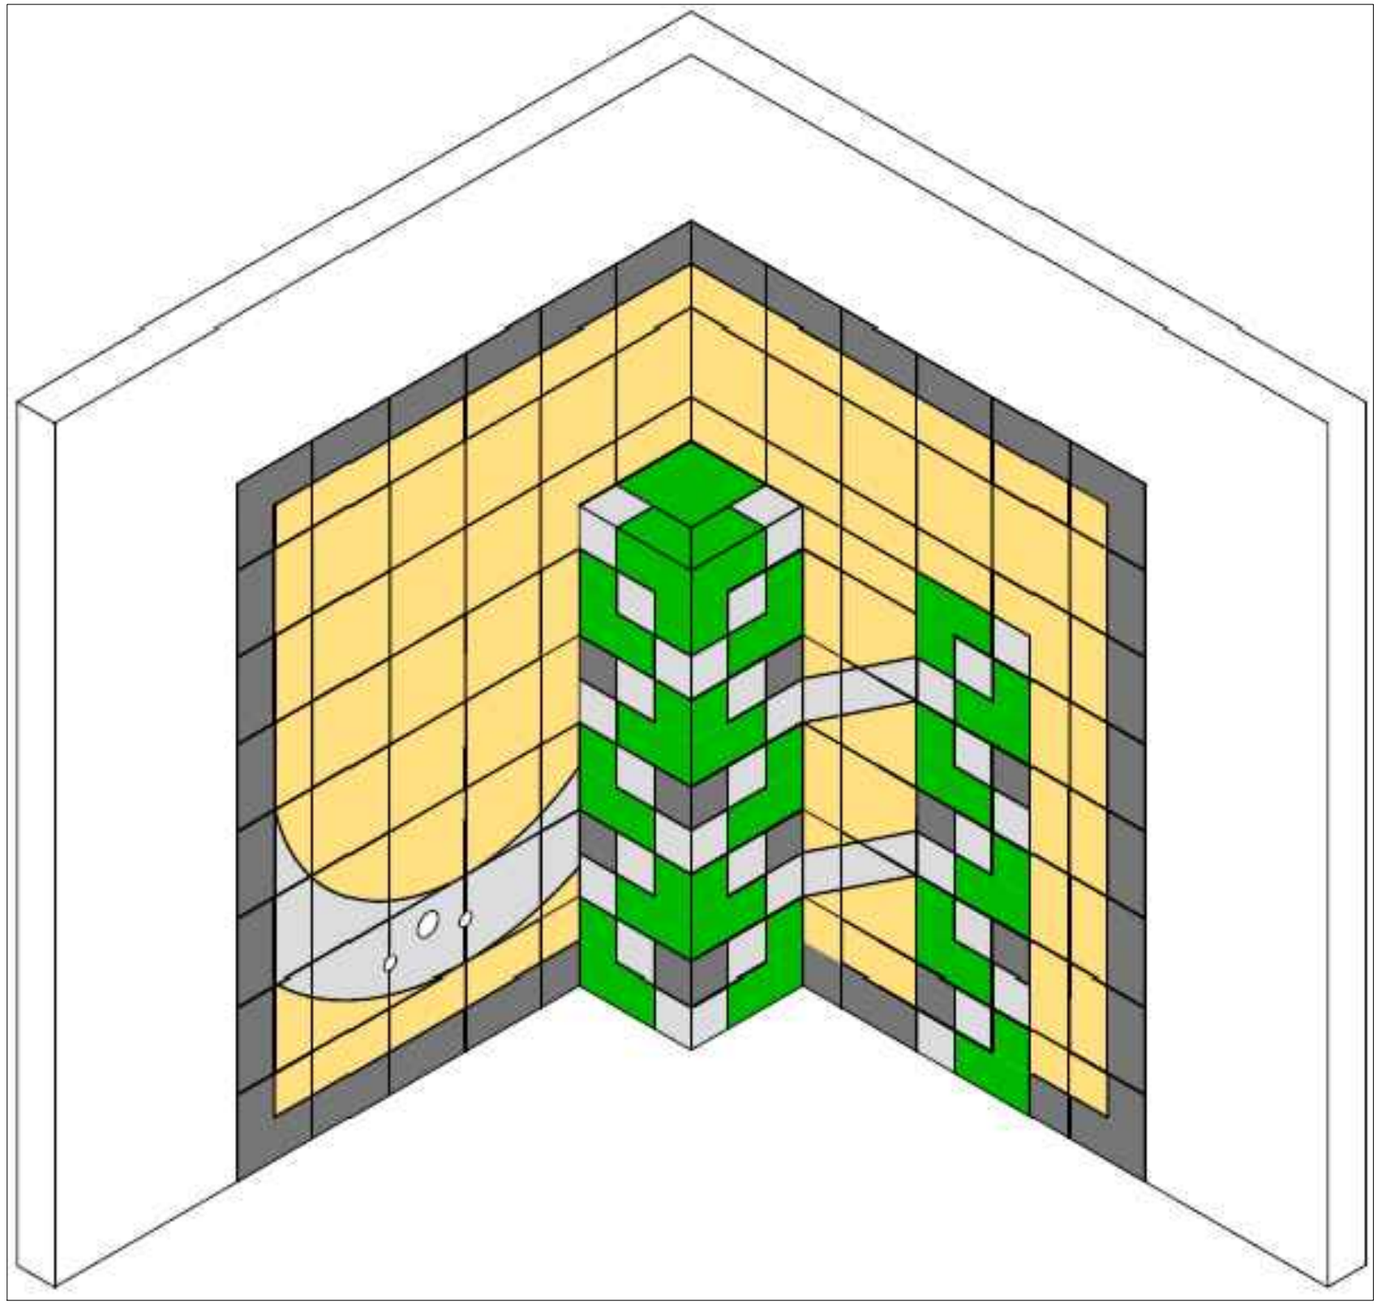

						Общий вид
Изм.	*Кол.уч*	*Лист*	*№док*	*Подпись*	*Дата*	

Облицовка плиткой	*Стадия*	*Лист*	*Листов*
		1	*1*
г.Красноярск			