


# СХЕМА ПЛОЩАДКИ

## Компетенция «Плотницкое дело»

### «Юниоры»

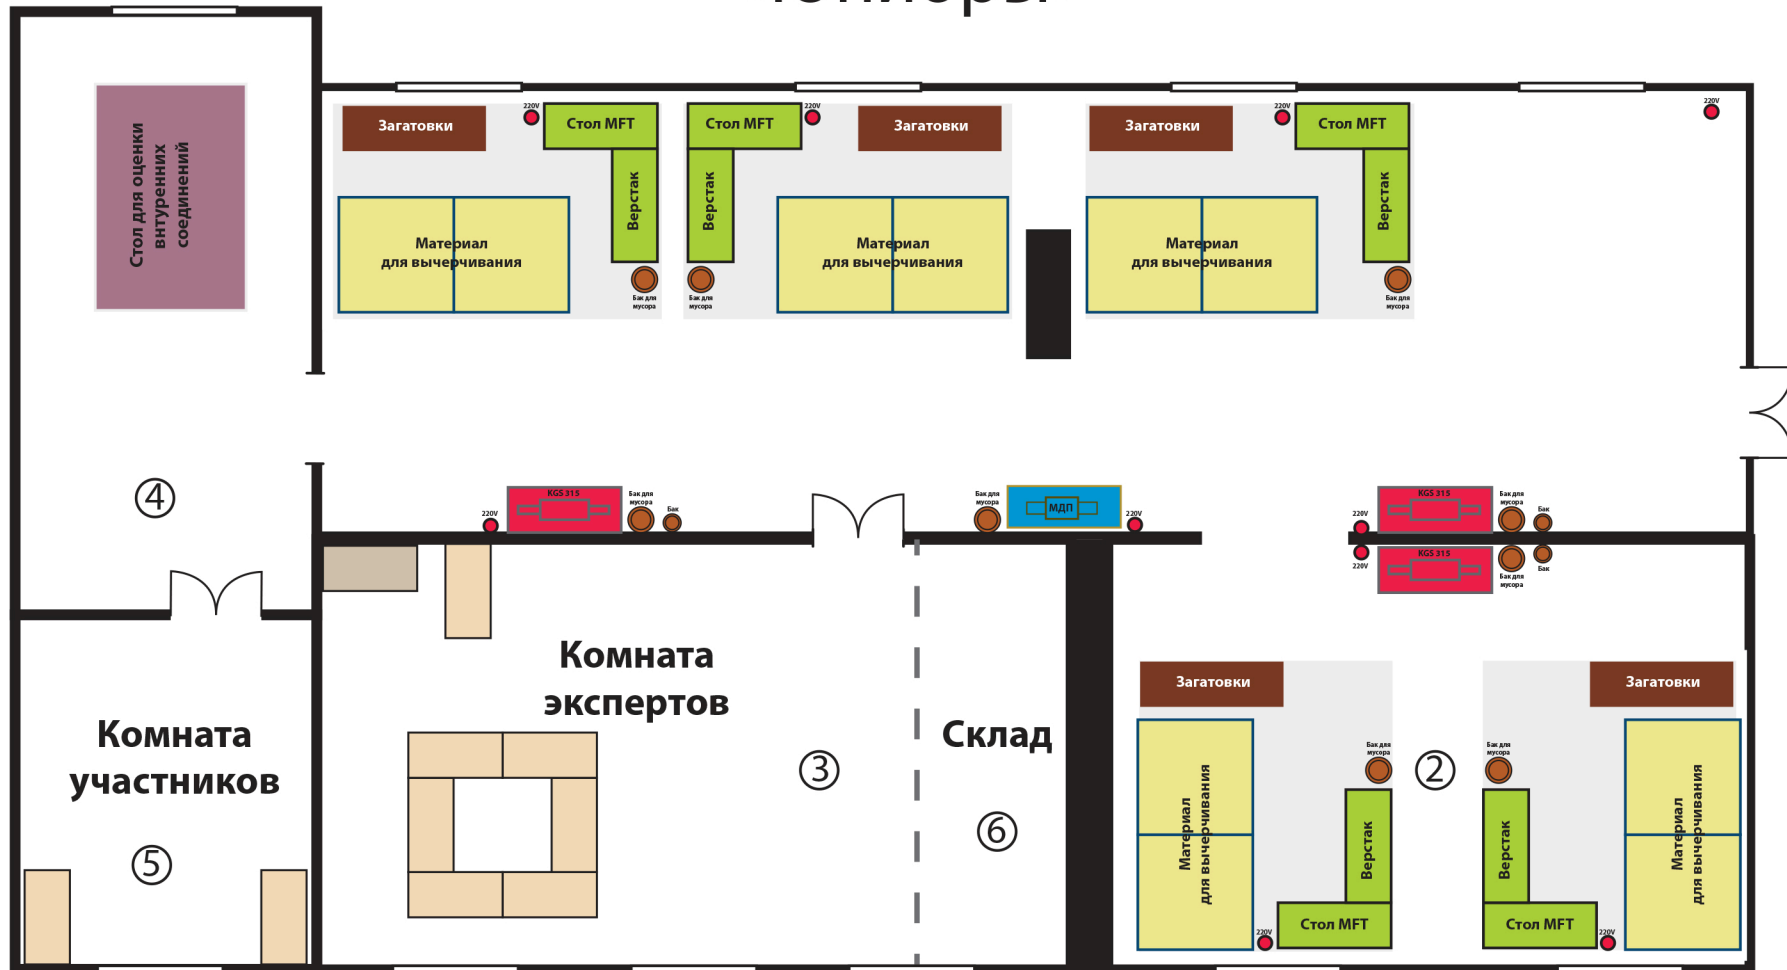

- ① S - 114м.кв
- ② S - 48м.кв
- ③ S - 57м.кв
- ④ S - 32м.кв
- ⑤ S - 24м.кв
- ⑥ S - 15м.кв

S рабочей зоны на одного участника 13.5м.кв