


СХЕМА ПЛОЩАДКИ

Компетенция «Плотницкое дело»

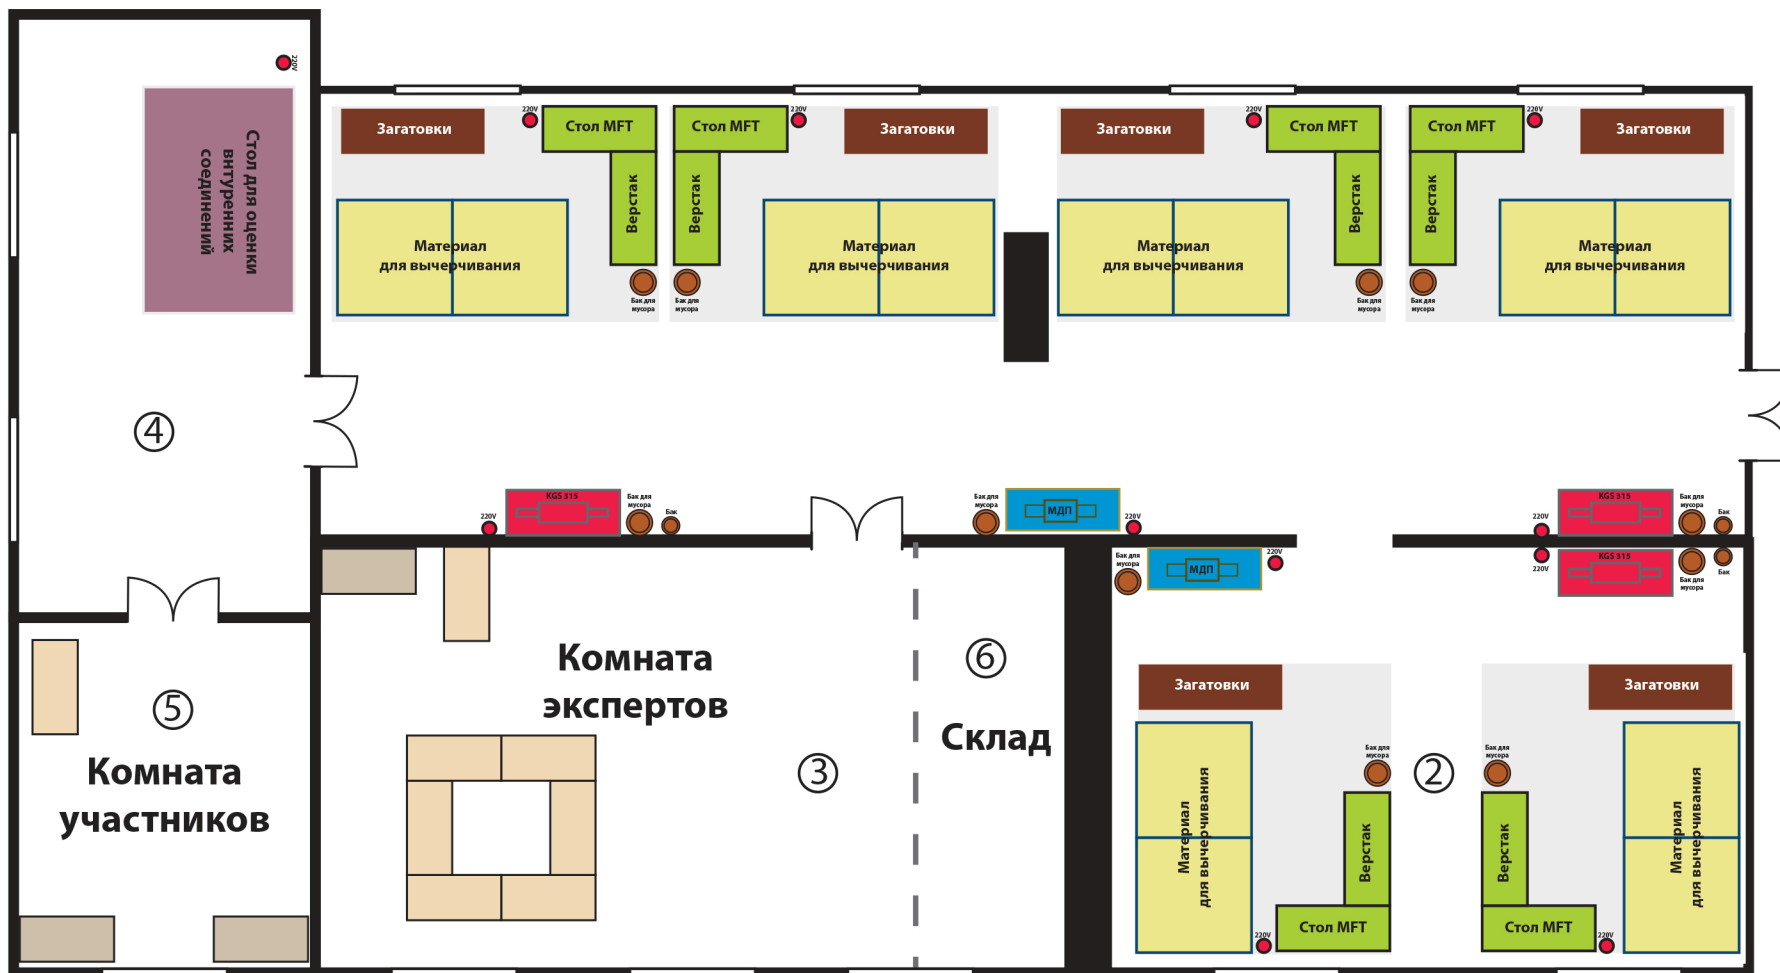

- ① S - 114м.кв ⑤ S - 24м.кв
- ② S - 48м.кв ⑥ S - 15м.кв
- ③ S - 42м.кв
- ④ S - 32м.кв

S рабочей зоны на одного участника 13.5м.кв