


План 2 этажа

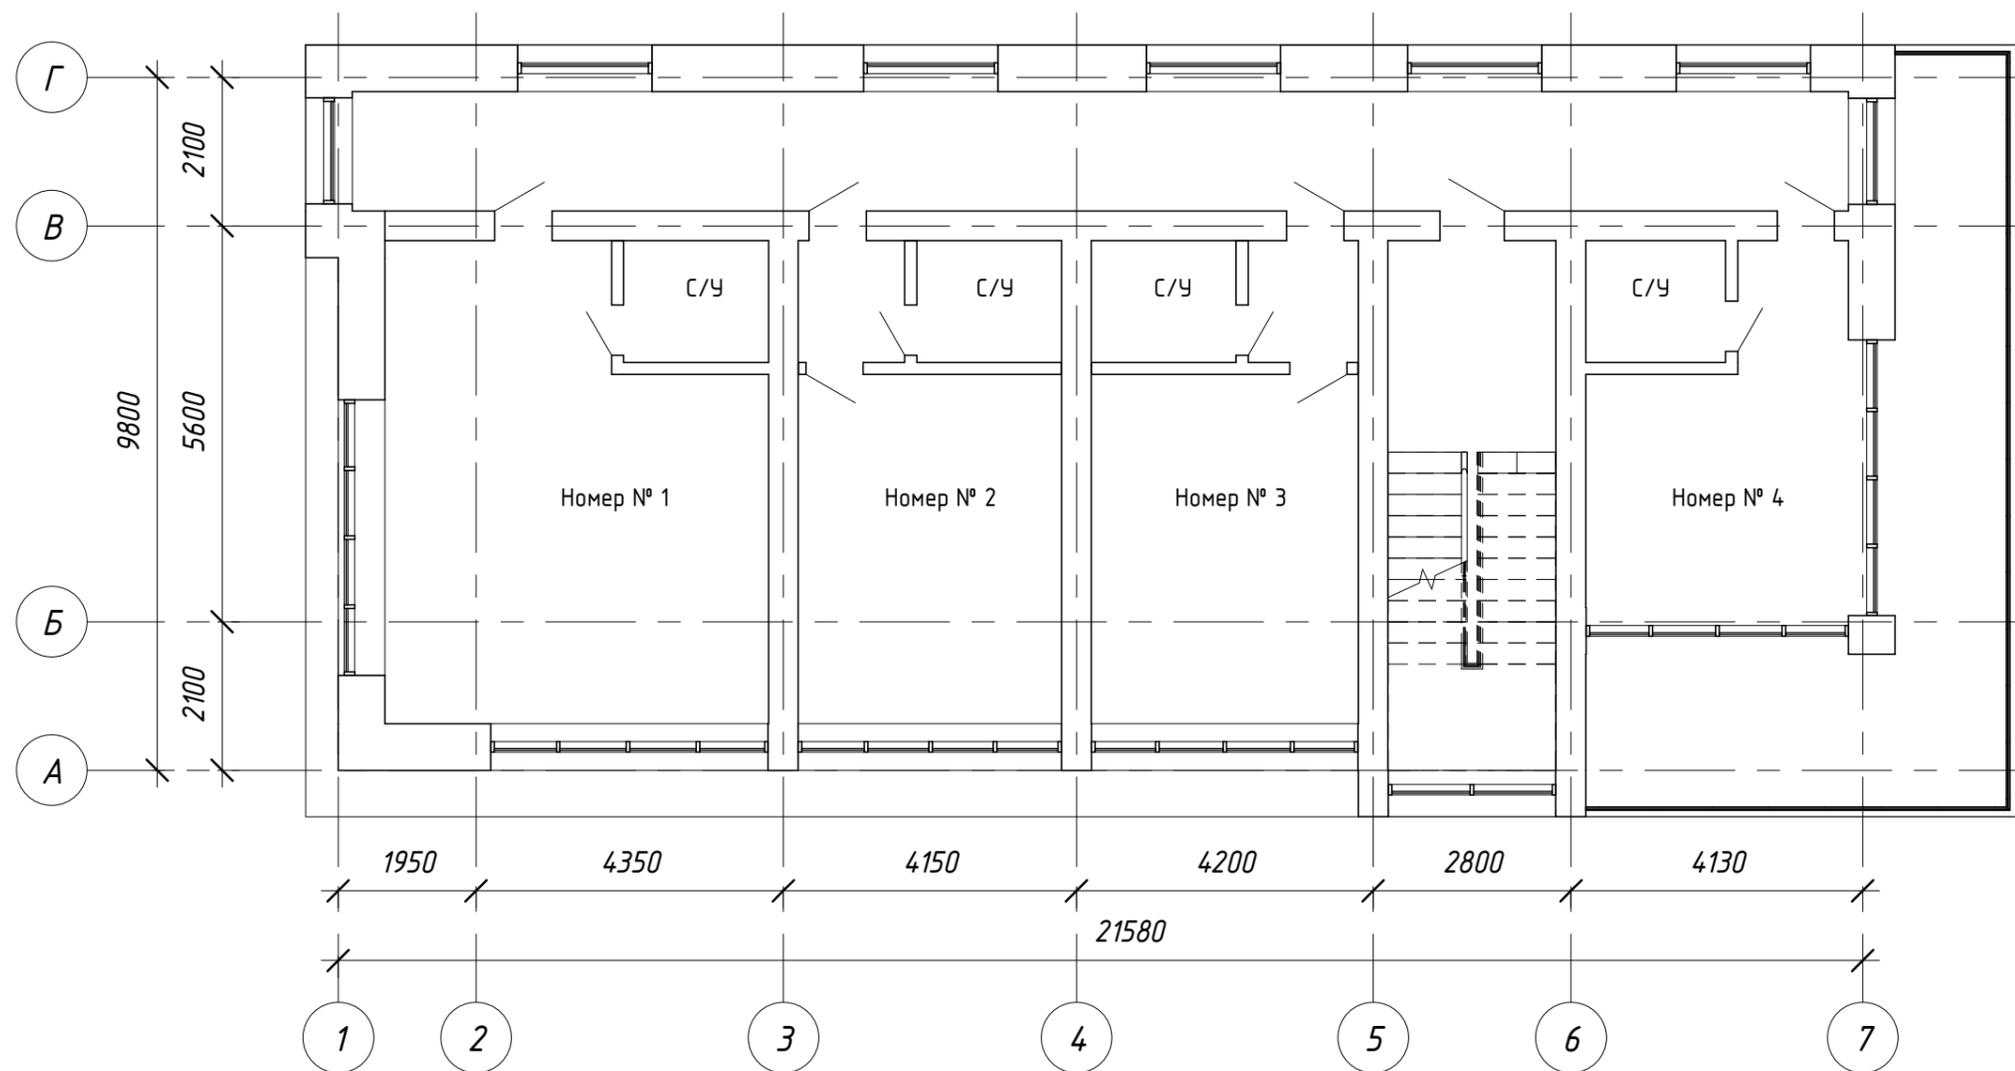

						<b>Олимпиада "BIM-STARs"</b>		
						<b>г. Могилев</b>		
Изм.	Колич.	Лист	№ док.	Подпись	Дата	Гостиница на 14 мест		
Выполнил	Фамилия							
						У	2	
План 2 этажа						Учебное заведение		