


План 3 этажа

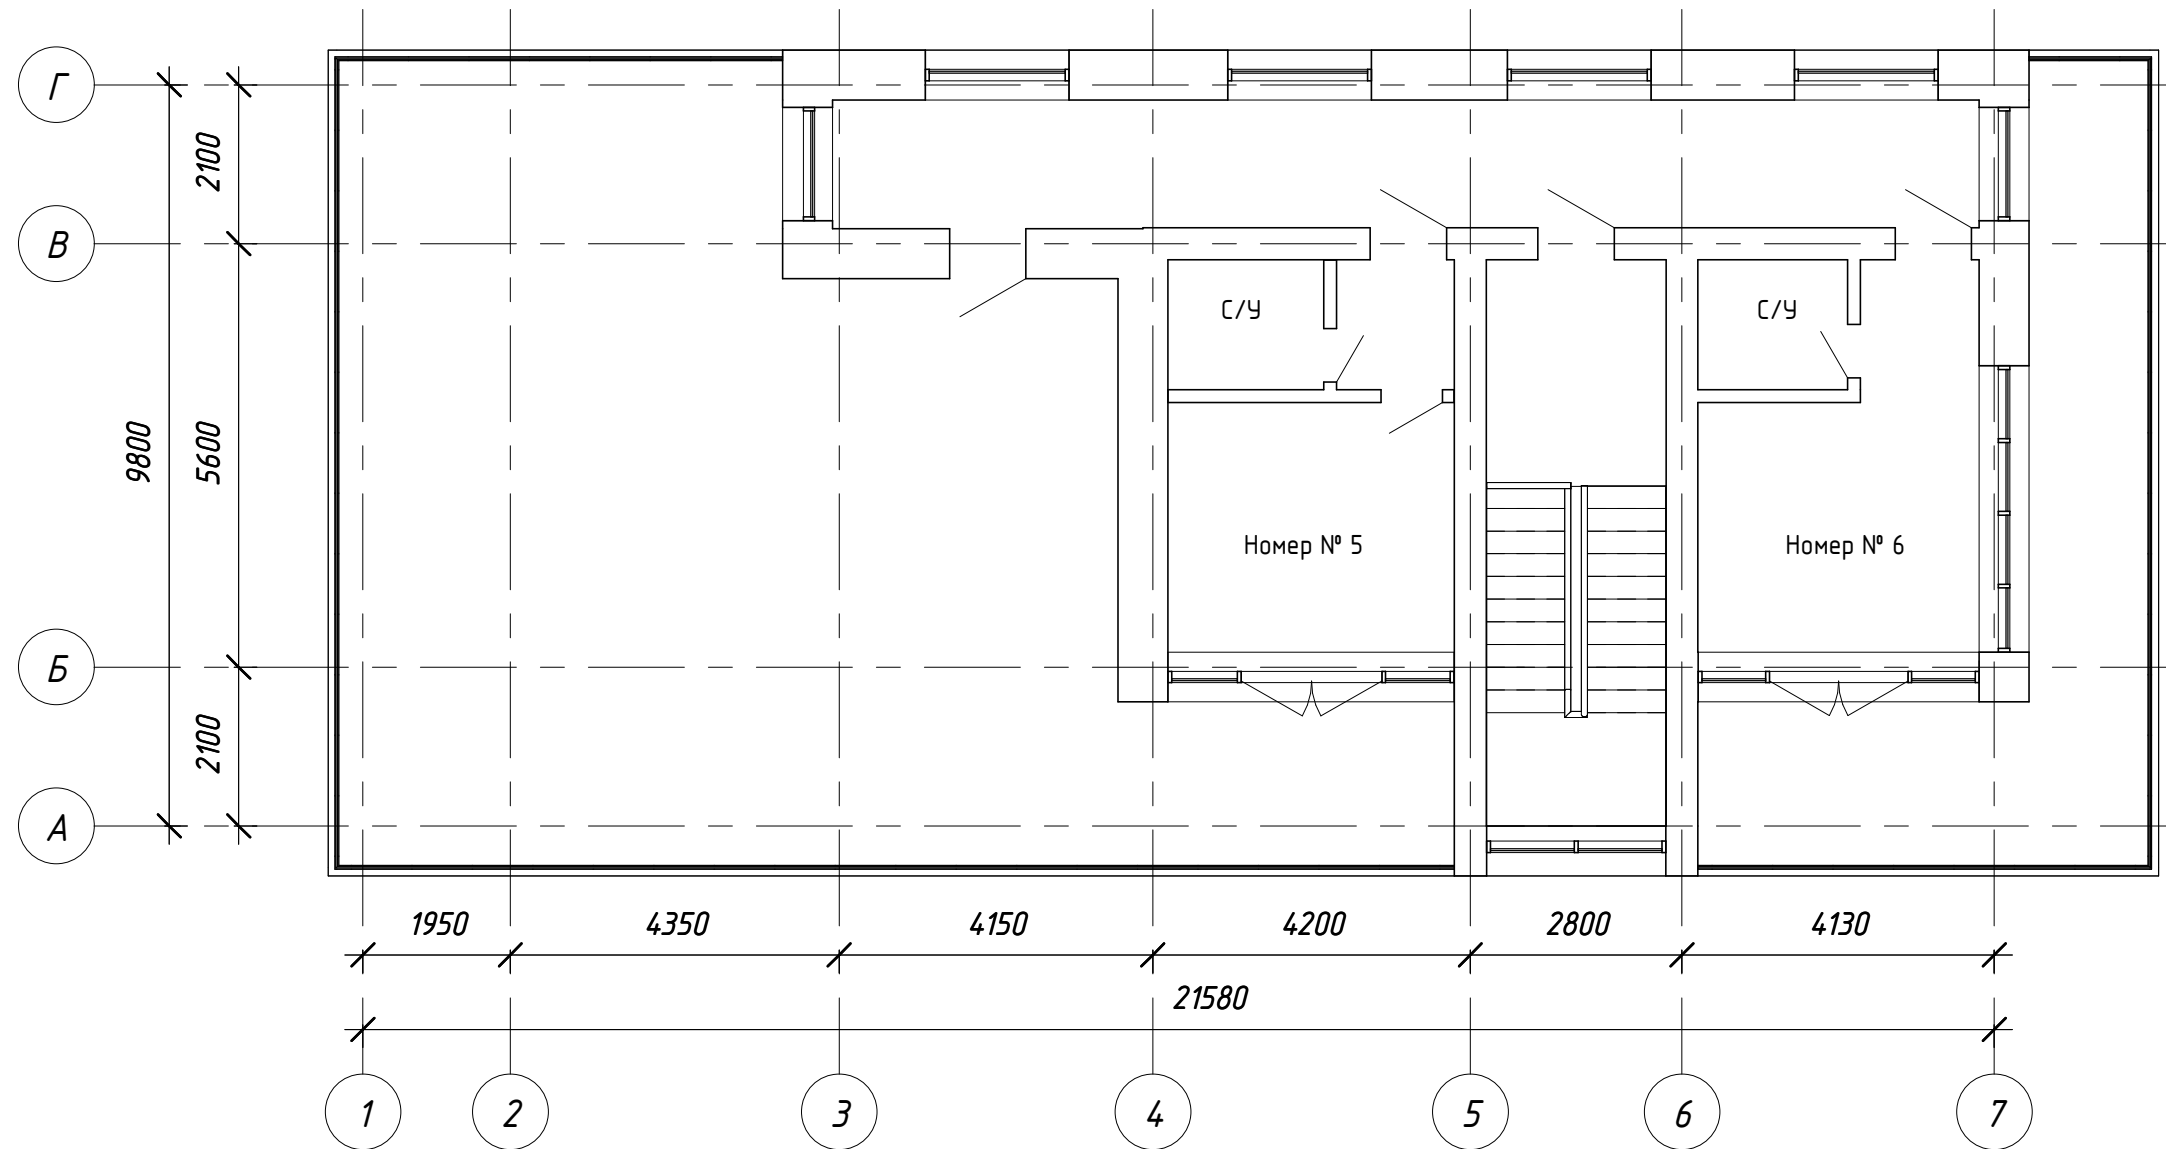

						Олимпиада "BIM-STAR"		
						г. Могилев		
Изм.	Колич.	Лист	№ док.	Подпись	Дата	Гостиница на 14 мест		
Выполнил	Фамилия							
						У	3	
План 3 этажа						Учебное заведение		