



Фасад А - Г

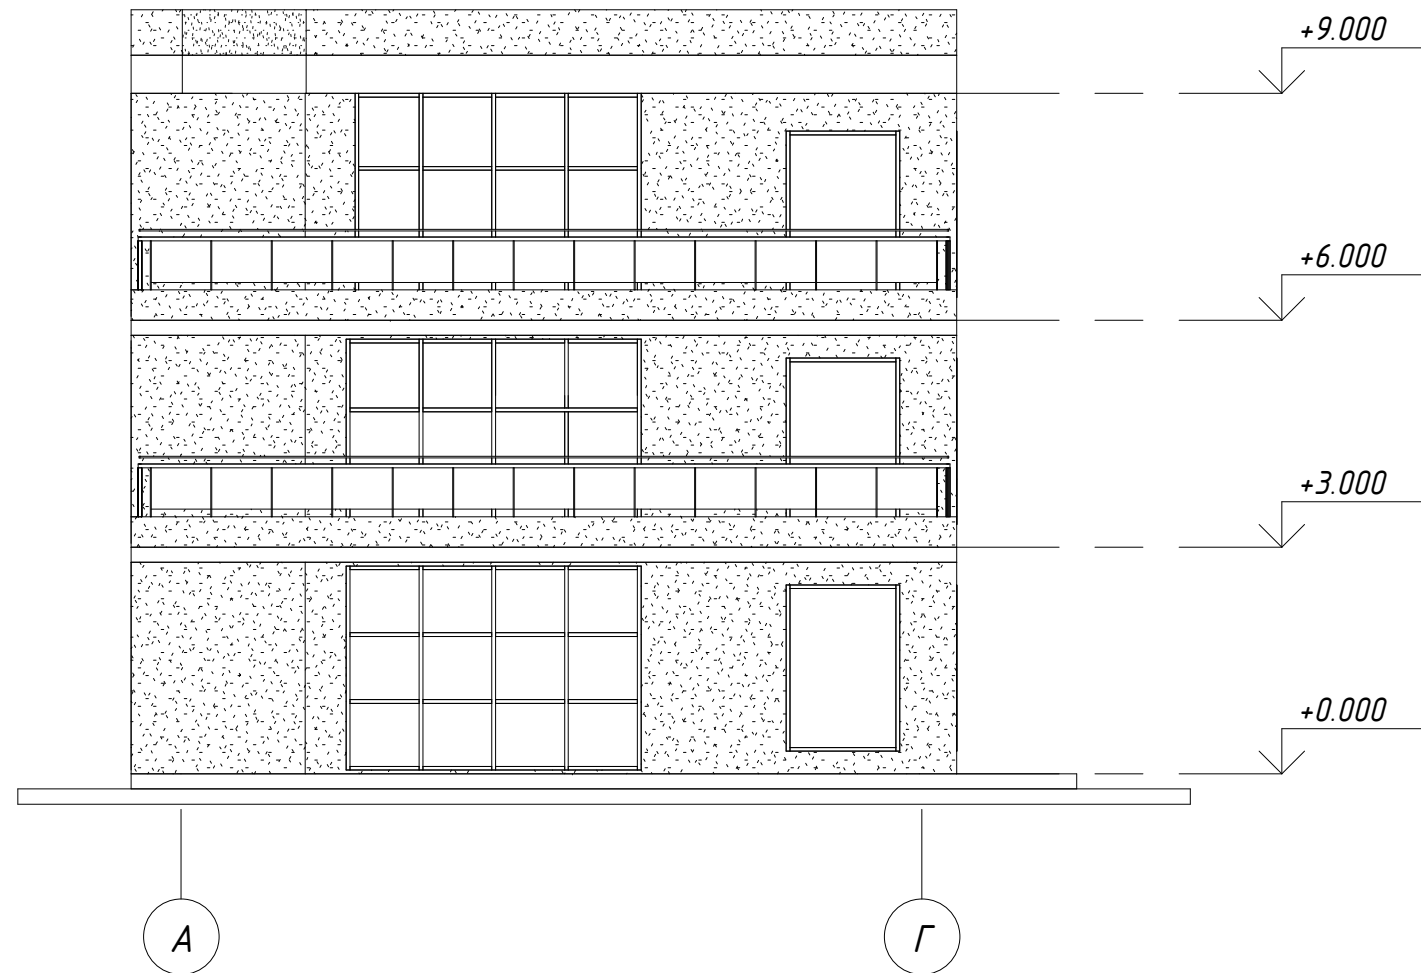

Фасад Г - А

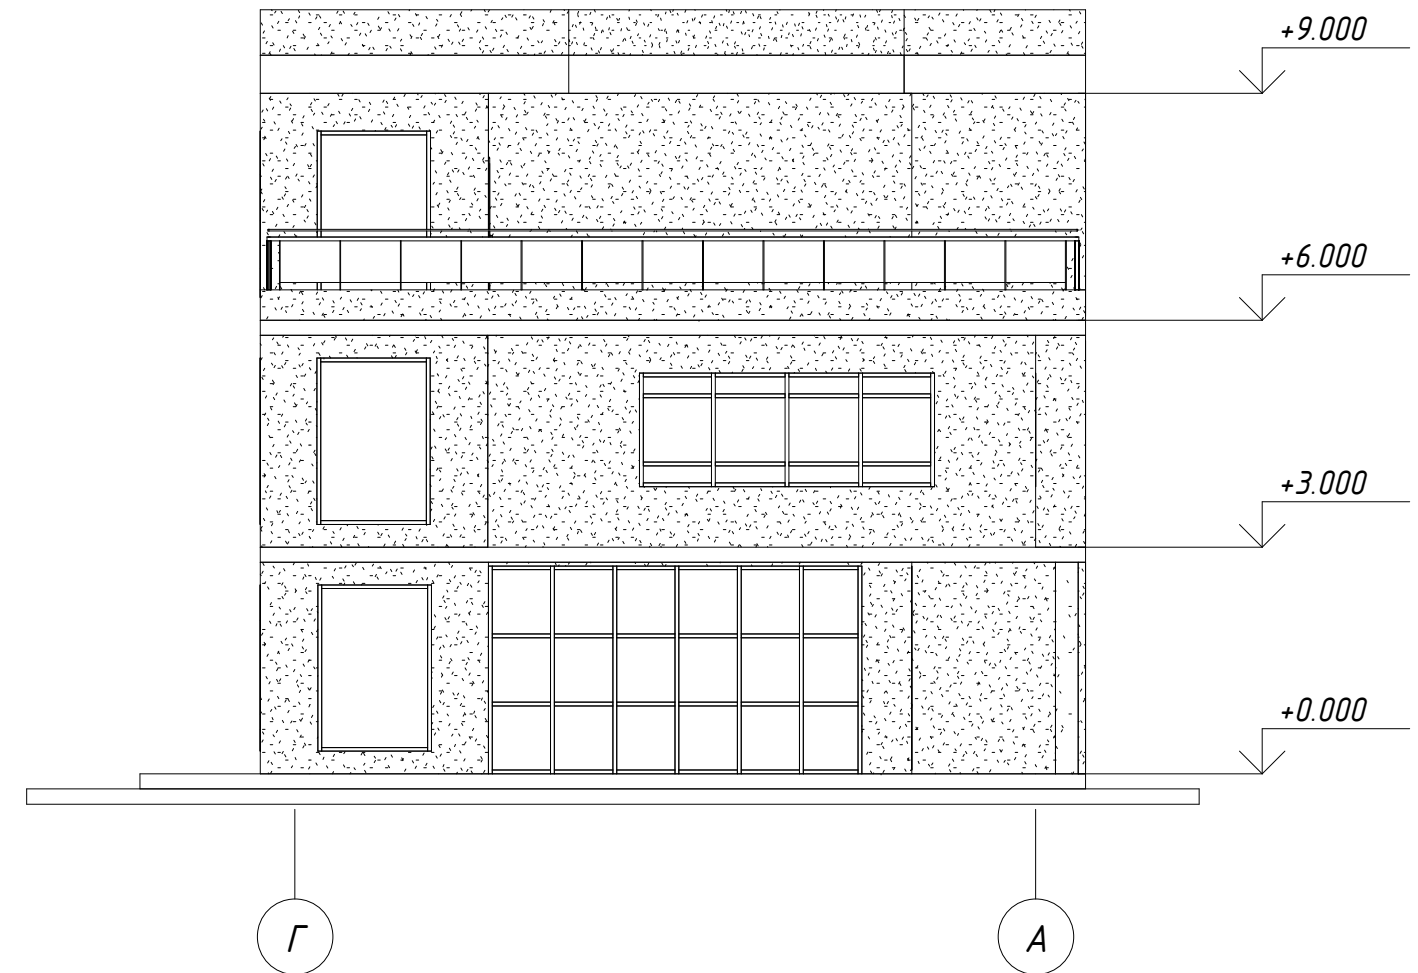

						Олимпиада "BIM-STARs"				
						г. Могилев				
<i>Изм.</i>	<i>Колич.</i>	<i>Лист</i>	<i>№ док.</i>	<i>Подпись</i>	<i>Дата</i>	<i>Гостиница на 14 мест</i>		<i>Стадия</i>	<i>Лист</i>	<i>Листов</i>
<i>Выполнил</i>	<i>Фамилия</i>							<i>У</i>	<i>4</i>	
						<i>Фасад А - Г, Фасад Г - А</i>		<i>Учебное заведение</i>		