


Схема оценки

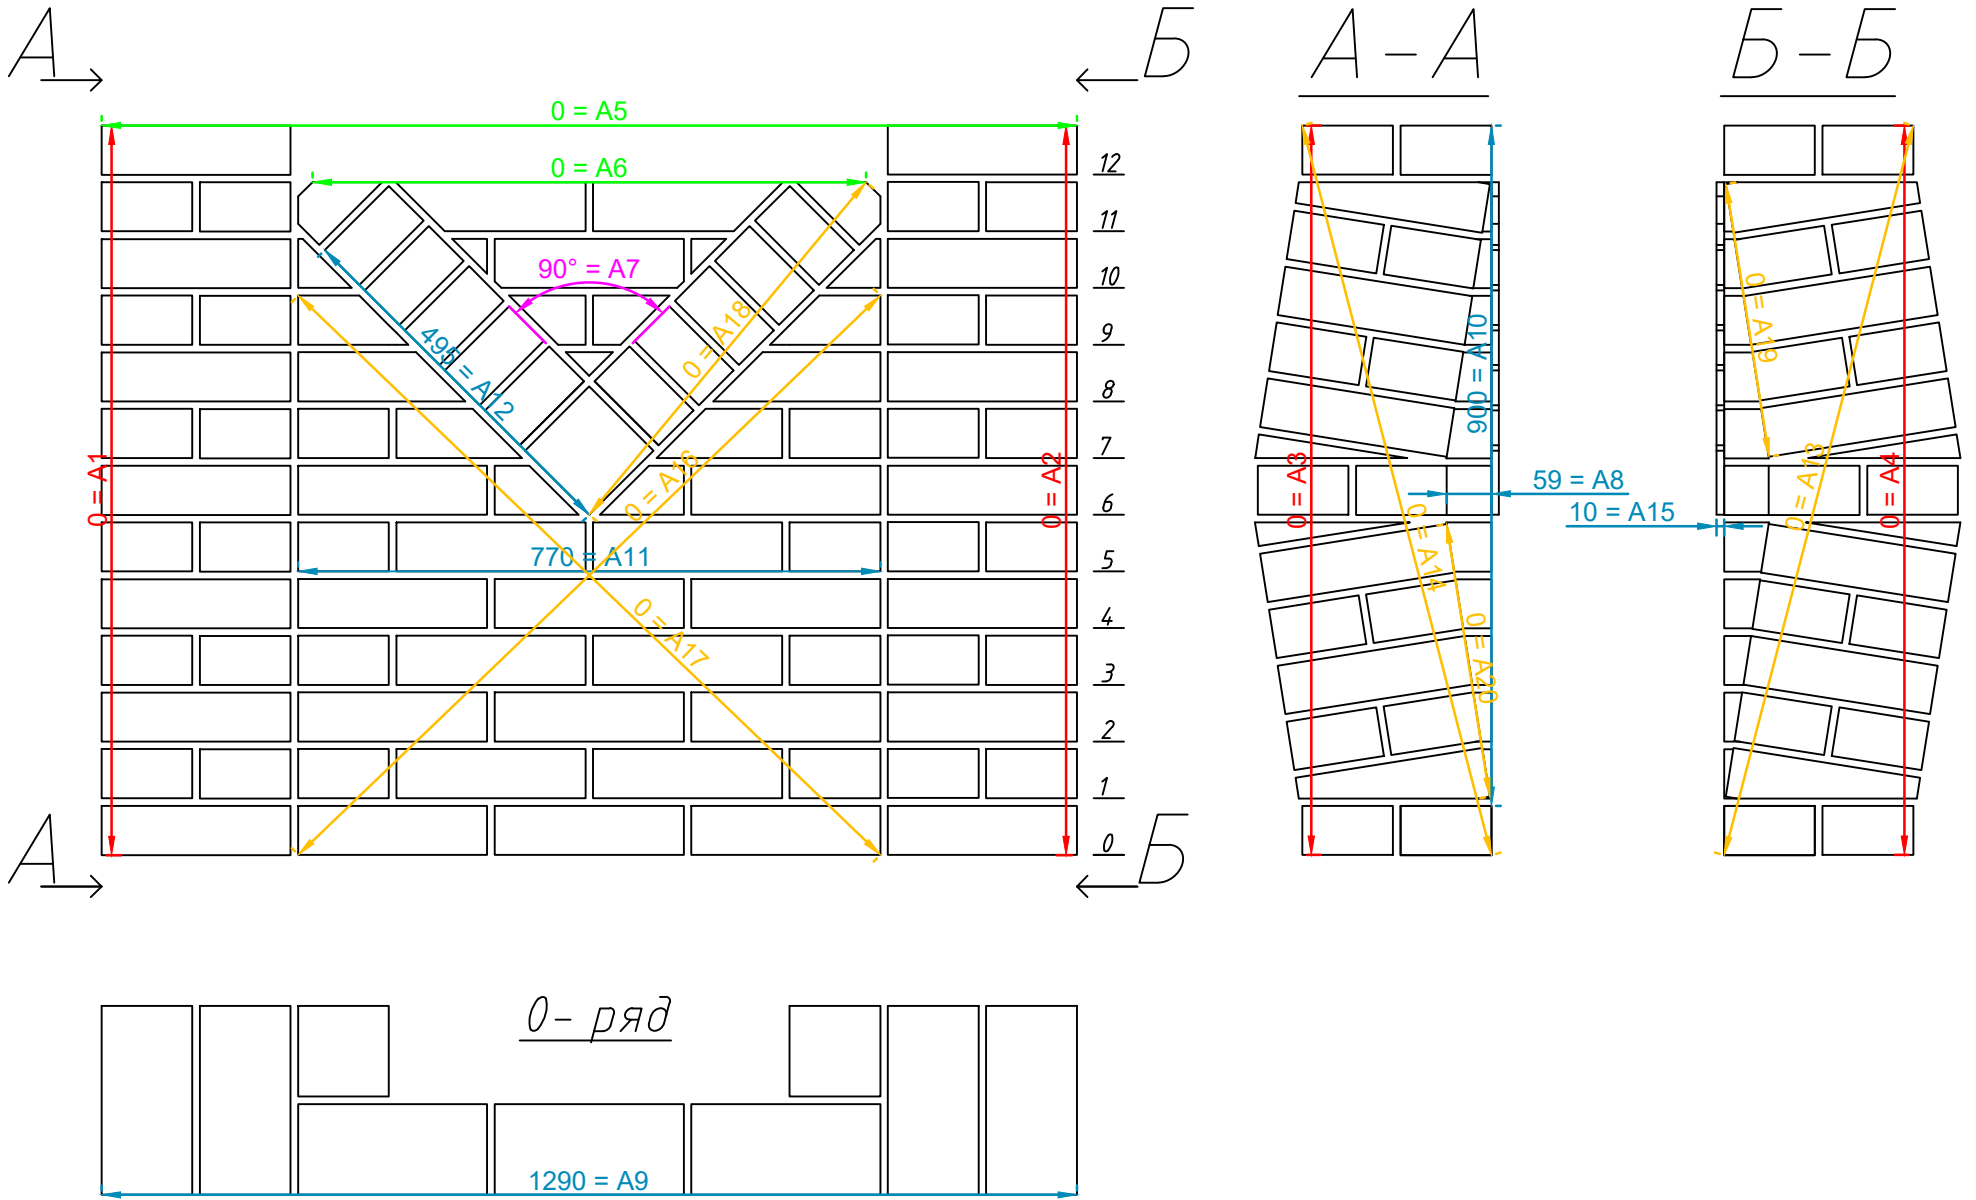

Перв. примен.

Инв. № подл.

Подп. и дата

Изм	Лист	№ докум.	Подп.	Дата
Разработ.		Леонтьев Е.В.		08.09.2022
Выполнил		Леонтьев Е.В.		
Т.контр.		Леонтьев Е.В.		
Н.контр.		Леонтьев Е.В.		
Утв.		Леонтьев Е.В.		

Лит.	Масса	Масштаб
		1:10
Лист 1	Листов 1	
Кирпичная кладка		