


План застройки по компетенции "Облицовка плиткой" для проведения Регионального чемпионата "Профессионалы 2024" Красноярский край

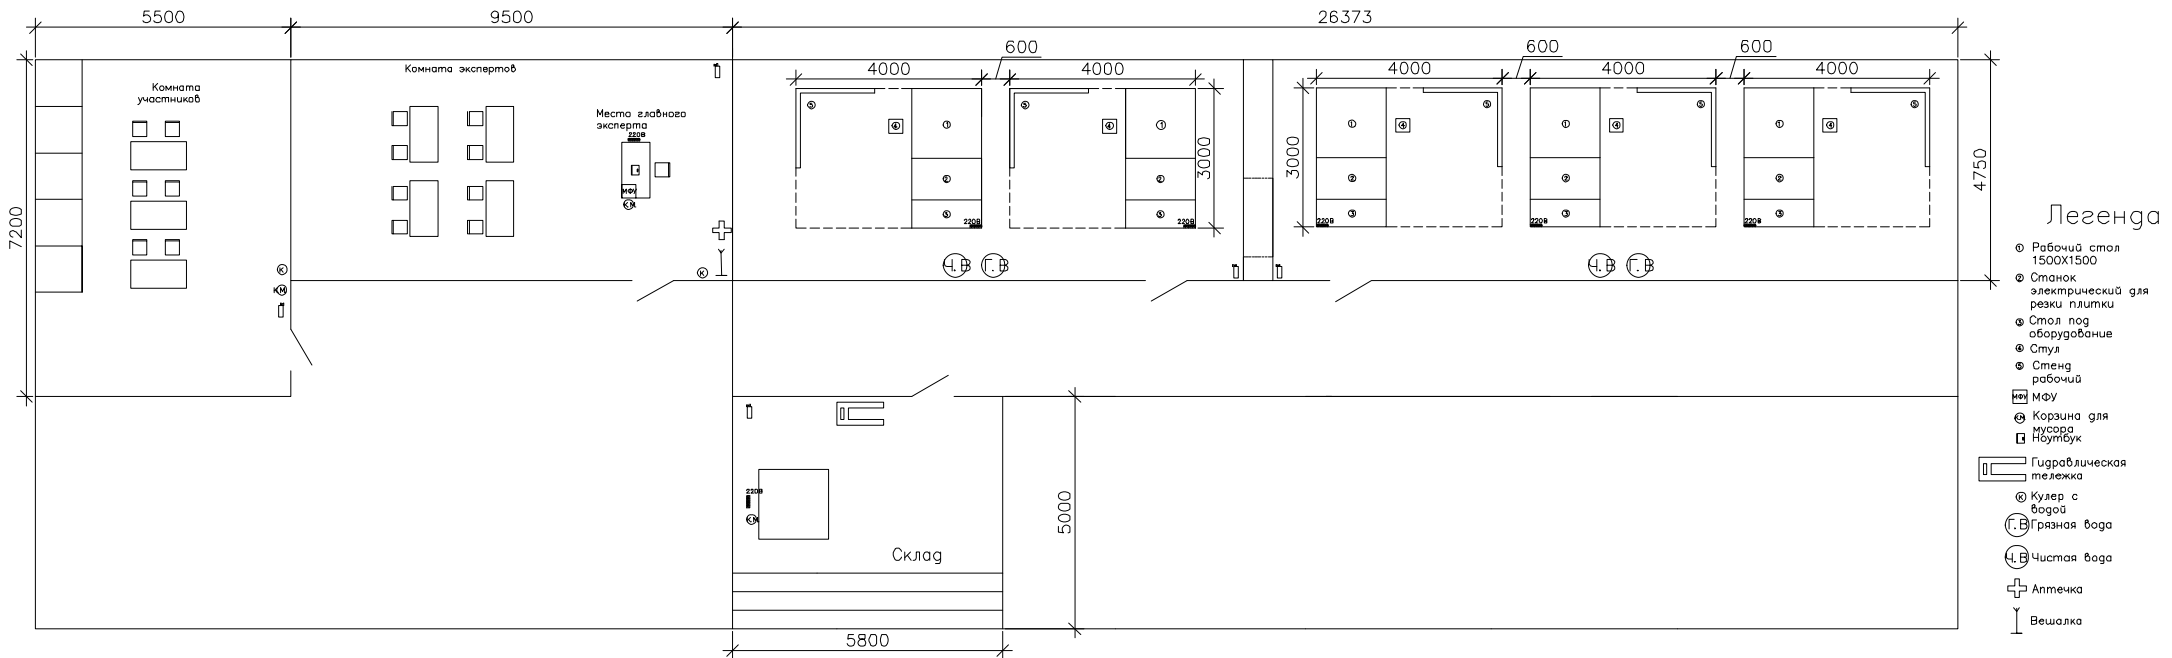

- Легенда**
- ⊗ Рабочий стол 1500X1500
  - ⊗ Станок электрический для резки плитки
  - ⊗ Стол под оборудование
  - ⊗ Стул
  - ⊗ Стена рабочий
  - ⊗ МФУ
  - ⊗ Корзина для мусора
  - ⊗ Ноутбук
  - ⊗ Гидравлическая тележка
  - ⊗ Кулер с водой
  - ⊗ Грязная вода
  - ⊗ Чистая вода
  - ⊕ Аптечка
  - ⊥ Вешалка

СОГЛАСОВАННО  
ГЛАВНЫЙ ЭКСПЕРТ

\_\_\_\_\_  
ФИО

\_\_\_\_\_  
ПОДПИСЬ