


ВИД А

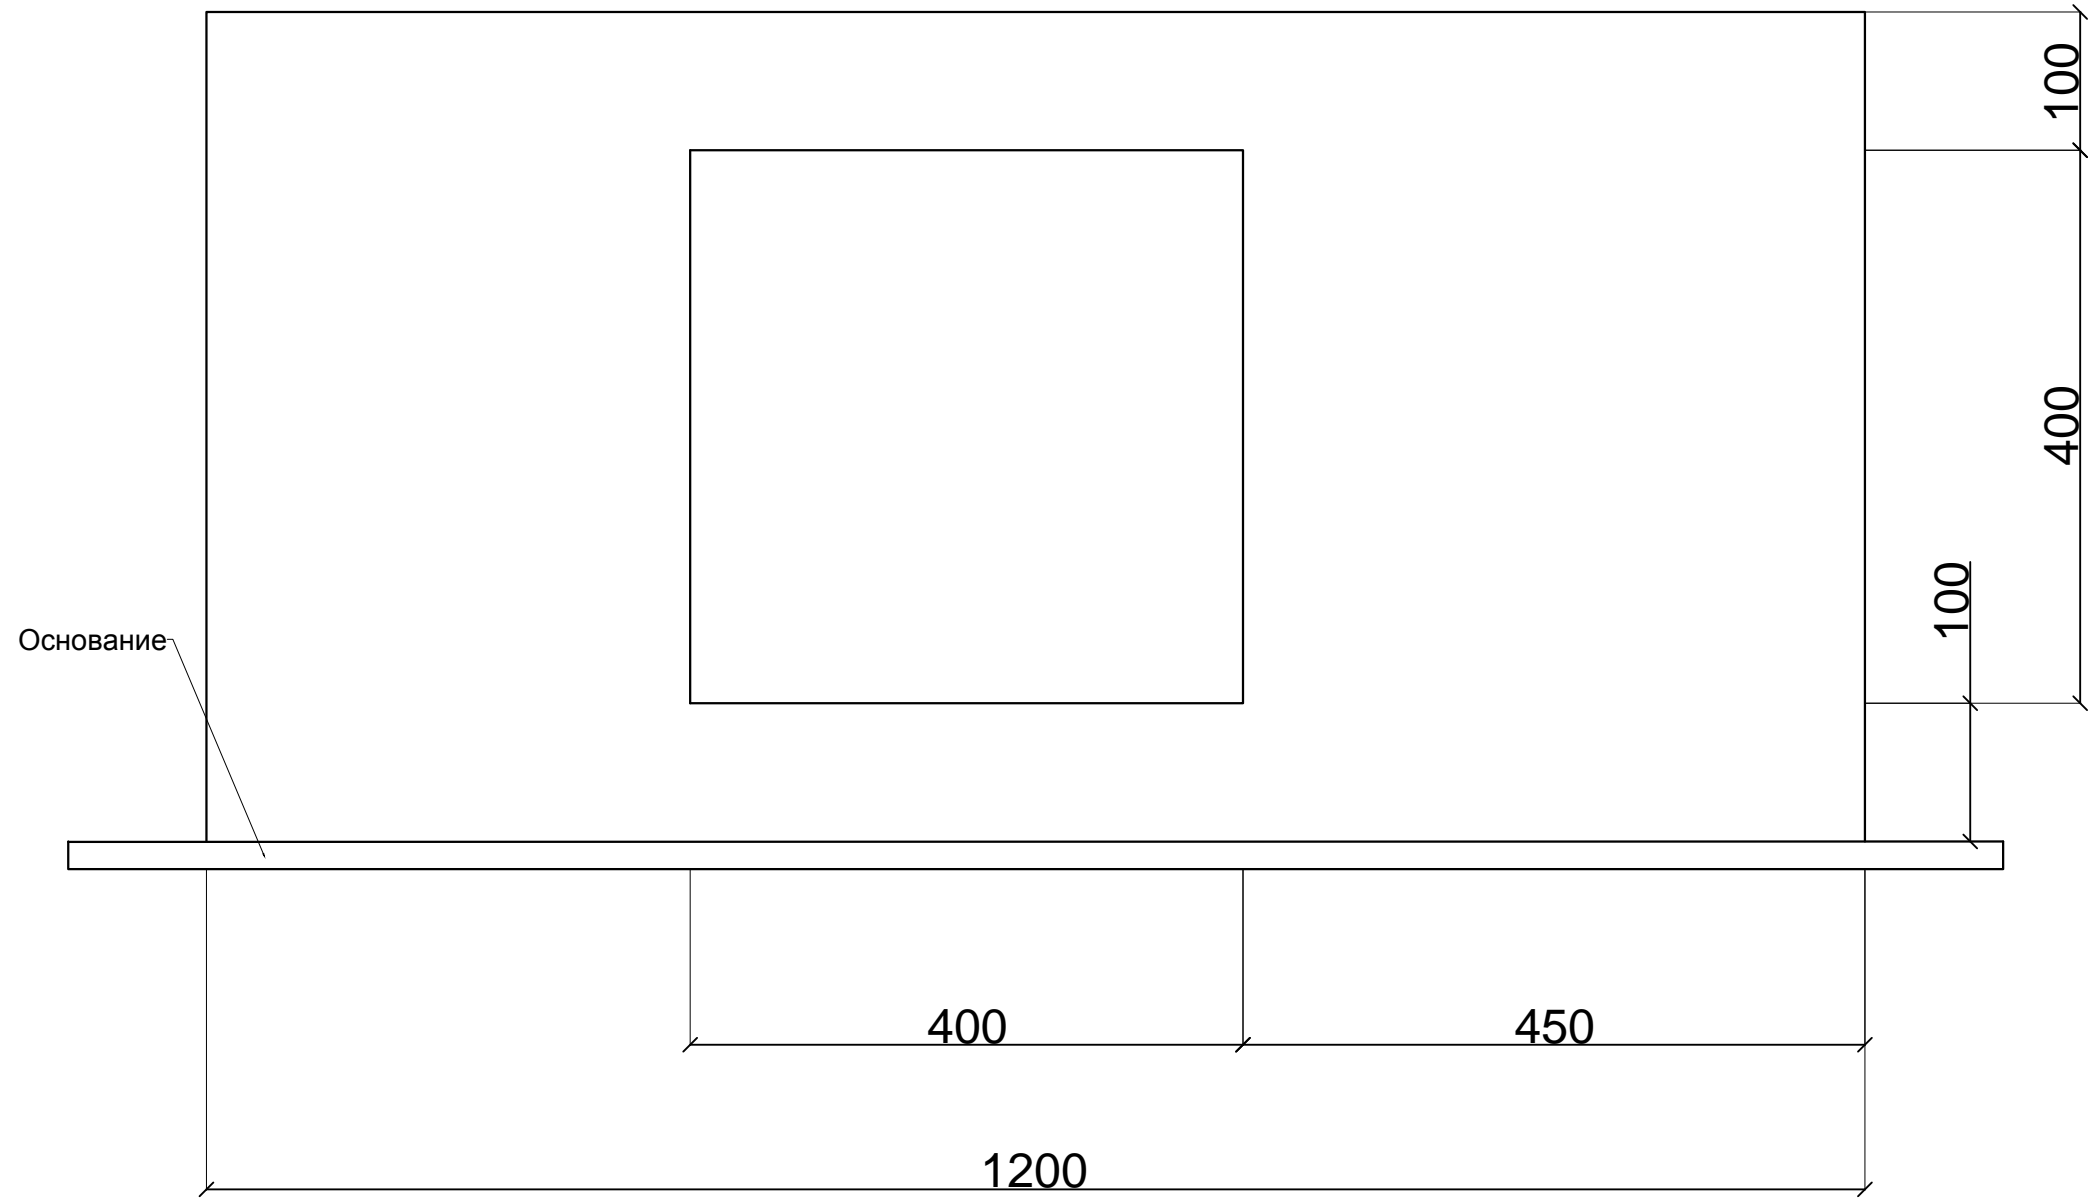

Изд. № _____
 Лист № _____
 Дата _____
 Вып. № _____
 Лист № _____
 Лист № _____
 Лист № _____

| | | | | | | |
|----------|----------------|----------|-------|---|------------------------|----------|
| | | | | 21 - Сухое строительство и штукатурные работы | | |
| Изм. | Лист | № докум. | Подп. | Дата | Конкурсное задание - | |
| Разраб. | Смирнова Г. И. | | | 14.08.2017 | Всероссийского | |
| Проб. | | | | | отборочного чемпионата | |
| Т.контр. | | | | | WSR - 2017 | |
| И.контр. | | | | | Лист 2 | Листов 3 |
| Утв. | Орлова Е. А. | | | 14.08.2017 | | |

Копировал

Формат А1