# ВИД СВЕРХУ

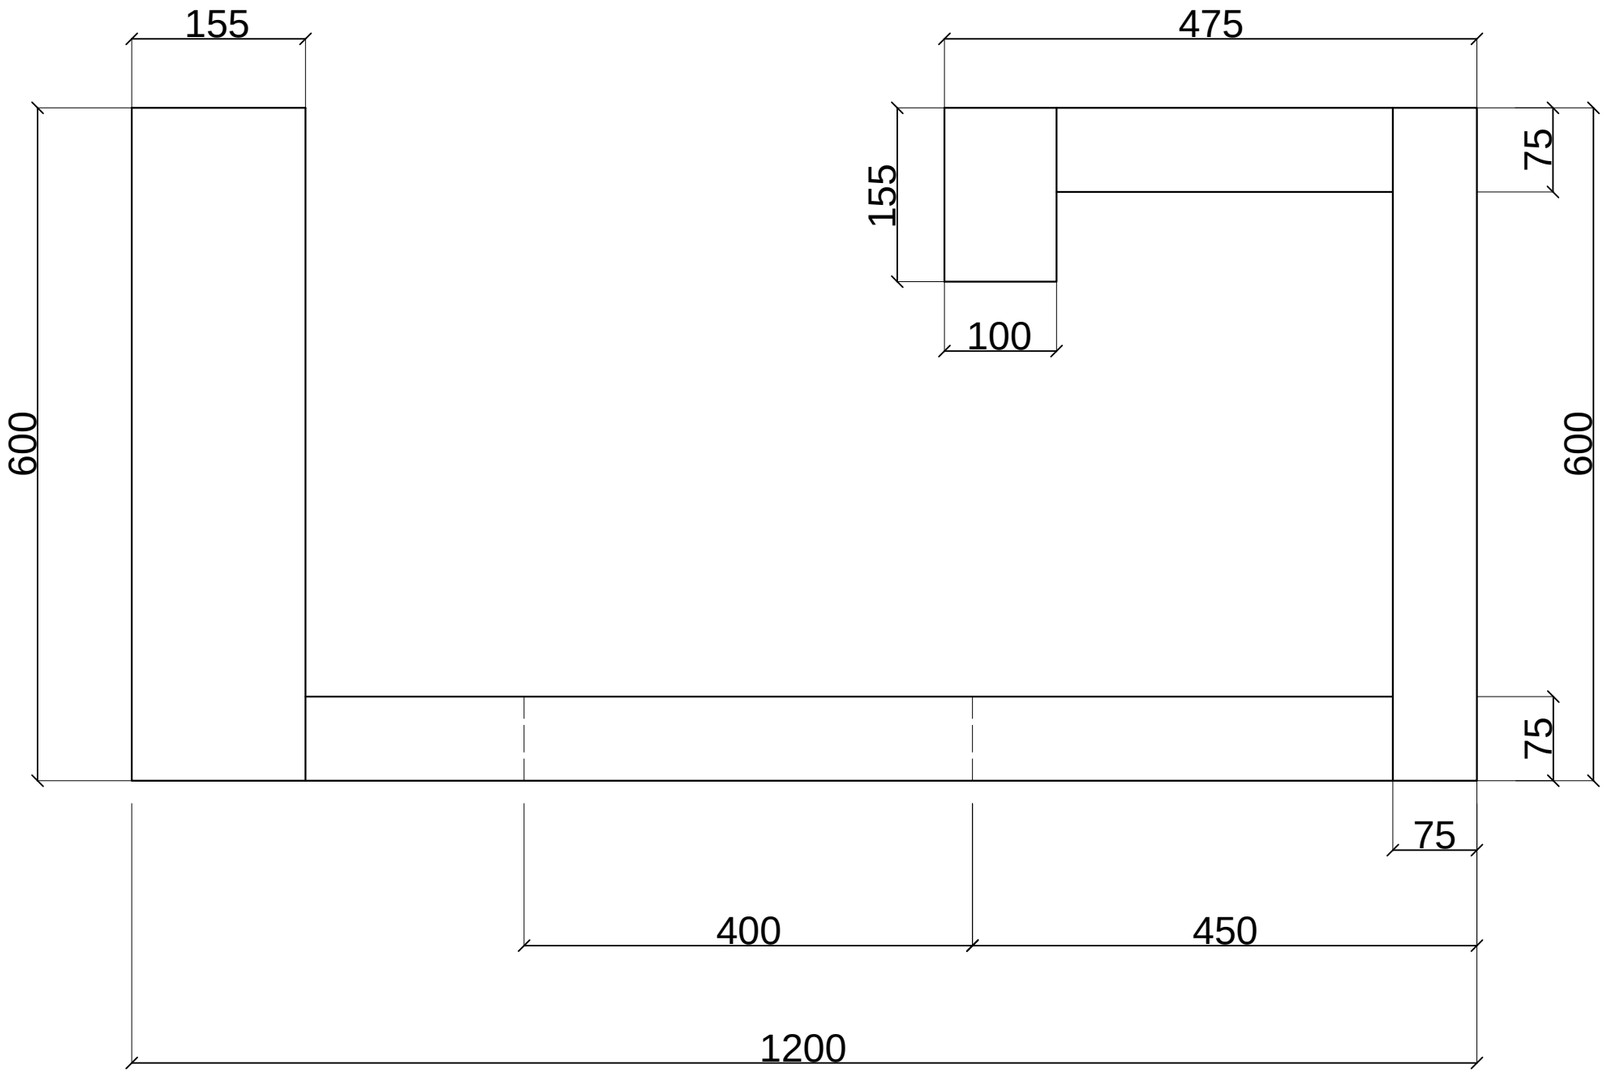


A

| | | | | | |
|---|---|---|---|---|---|
| | | | | | 21 - Сухое строительство и штукатурные работы |
| Изм | Лист | N докум. | Подп. | Дата | Конкурсное задание - Всероссийского отборочного чемпионата WSR - 2017 |
| Разраб. | | Смирнов Г. Н | | 14.01.2017 | |
| Пров. | | | | | |
| Т.контр. | | | | | |
| Н.контр. | | | | | |
| Утв. | | Орлова Е. А. | | 14.01.2017 | |

| Лит. | Масса | Масштаб |
|---|---|---|
| | | |
| Лист 3 | Листов 3 | |

Копировал

Формат А1

Перв. примен.

Справ. N°

Подп. и дата

Инв. N дубл.

Взам. инв. N°

Подп. и дата

Инв. N° подл.